



EG

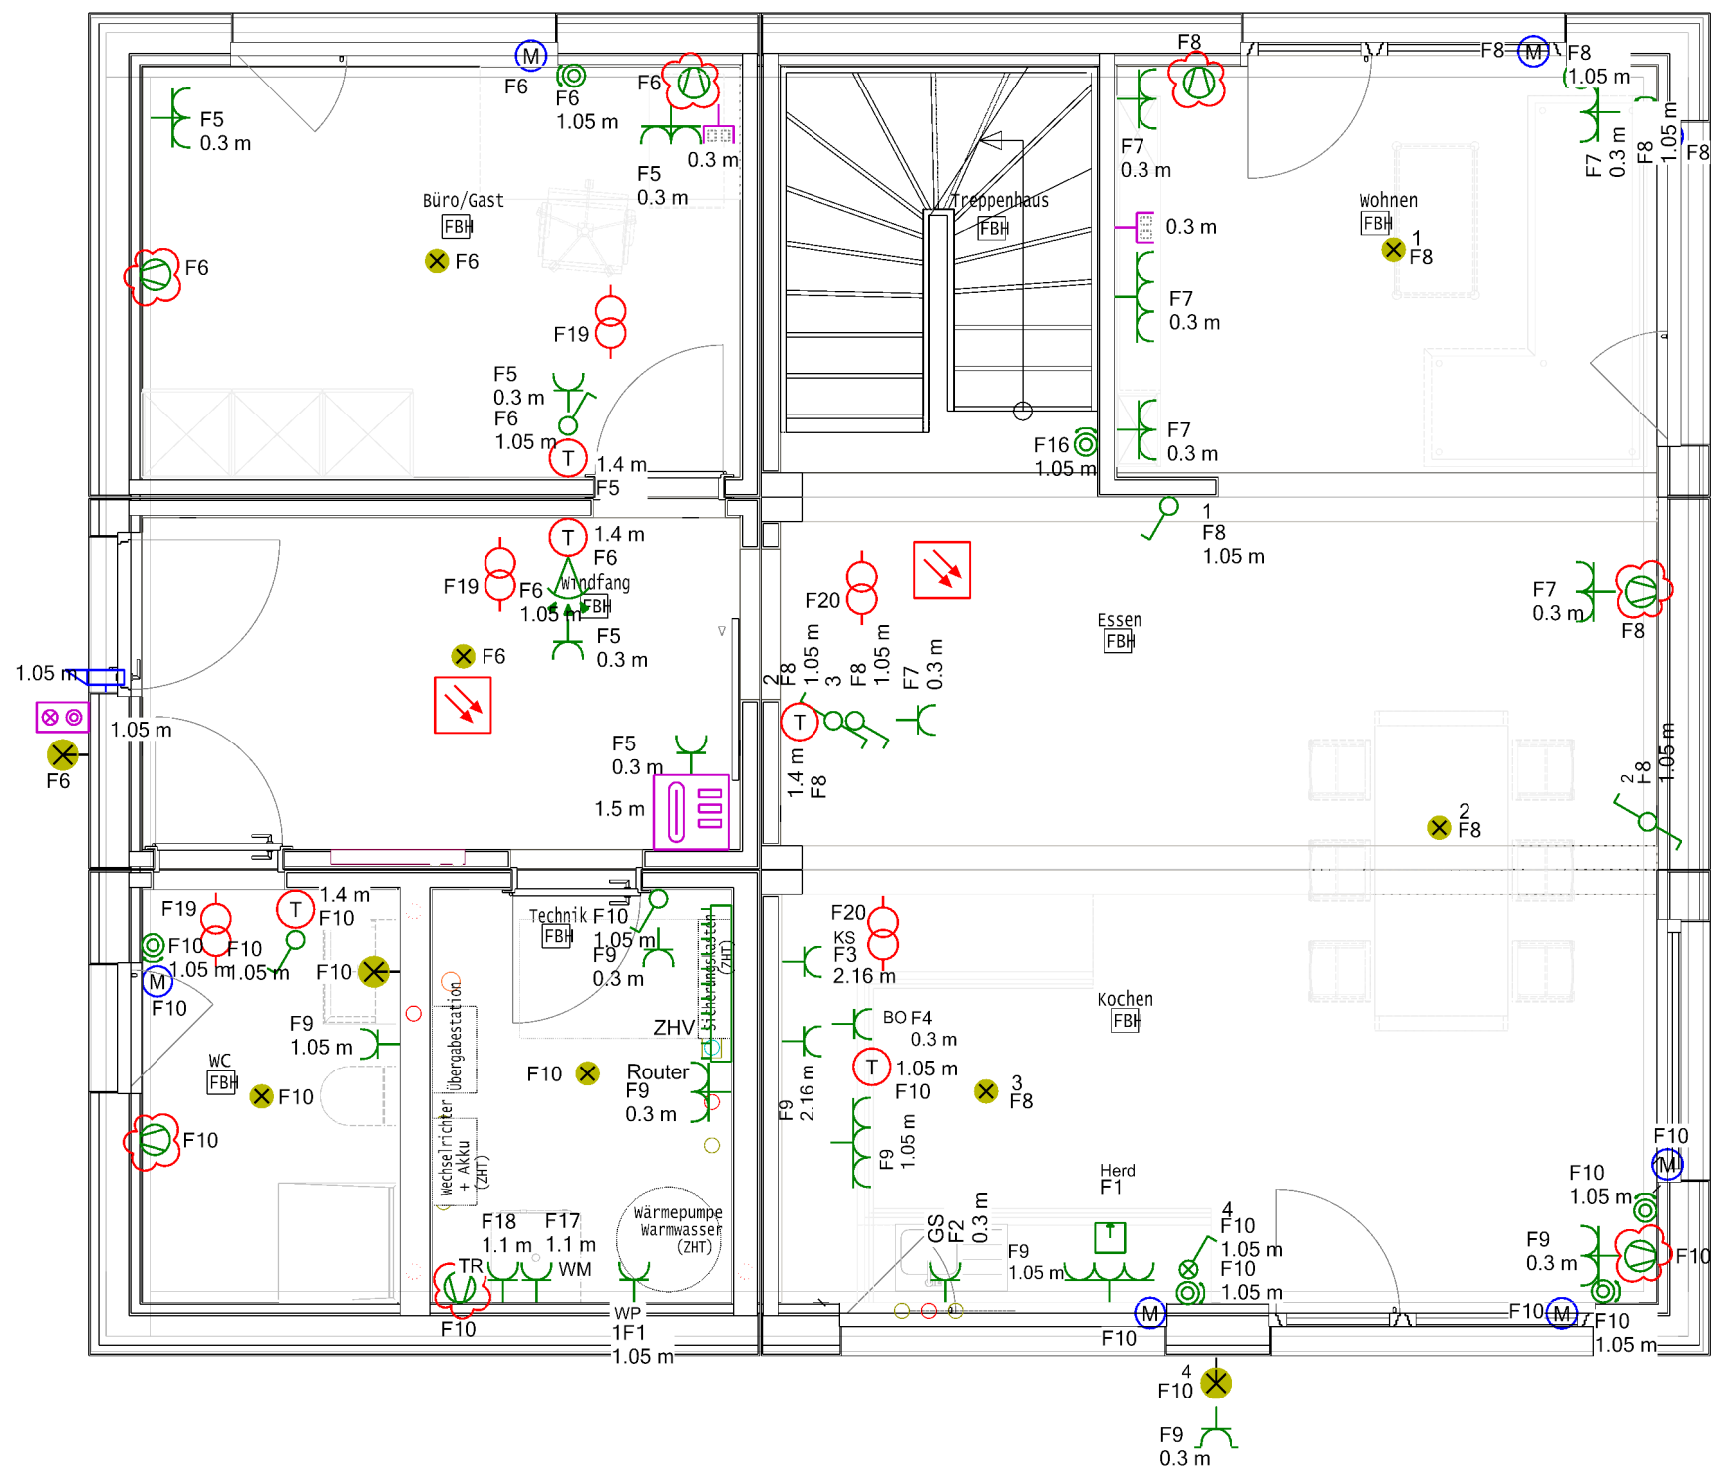

OG

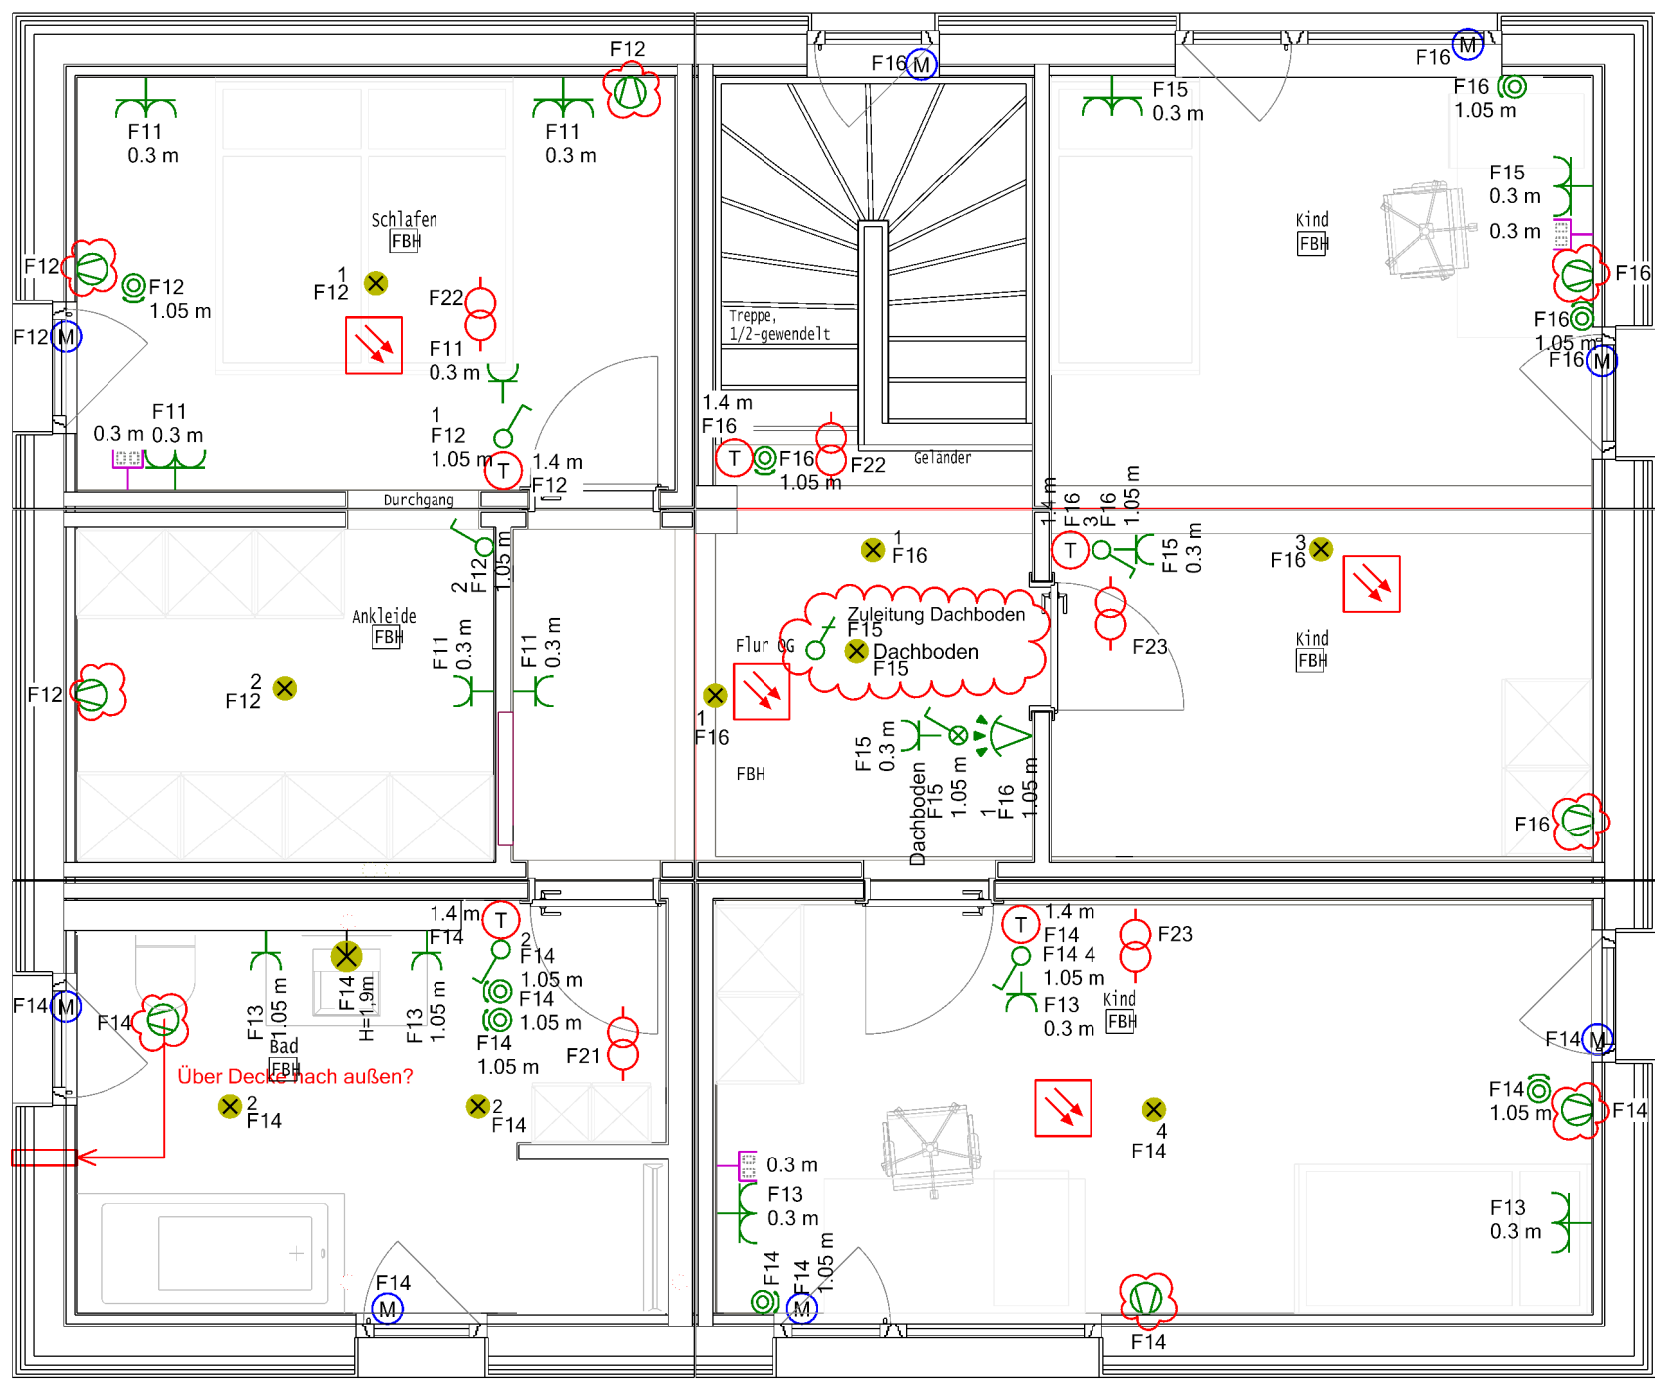

Kommunikation (Telefon/Daten)	
	Daten-Anschlussdose Cat.7 2x RJ45 UP
Gefahrenmelder/Überwachung	
	BMA Rauchmelder, optisch (RMO)
Klingel-/Sprechanlage/ELA	
	Türstation
	System-Haustelefon, Standard
	Türöffner
Leuchte (diverse)	
	Wandauslass für Leuchtenanschluss
	Deckenauslass für Leuchtenanschluss
	Trafo Thermoheld in Zwischendecke
Schalter	
	Ausschalter
	Kontroll-Ausschalter
	Wechselschalter
	UP Jalousiewippschalter/Taster
	Bewegungsmelder
Verteiler	
	4t-Zählerschrank 1100x1050x205
Steckdose	
	Schuko 1-fach Steckdose
	Schuko 1-fach Steckdose mit Klappdeckel
	Schuko 2-fach Steckdose waagerecht
	Schuko 3-fach Steckdose waagerecht
Elektrische Verbraucher (Diverse)	
	Geräte-Anschlussdose
	Elektrischer Anschluss, allgemein, 1 pol.
	Motor
	Ventilator
Thermostat für E-Heizungen	
	Raumtemperatur-Regler

Auftraggeber	Bauvorhaben
--------------	-------------

Ziegler- Haus GmbH
Zur Betzenmühle 1
D-95703 Plößberg/ Opf.
Tel.: 09636/92094700
Fax.: 09636/92094799
info@zieglerhaus.de

Index	Änderungen	geändert am	geändert von
-------	------------	-------------	--------------

Blatt:	Projekt:		
Größe:	Zeichnung:		
Urspr:			
Datei: Modu6010			
Stand			
Bearb. 12.12.2022	Name mackermann	Gewerk:	Maßstab: 1:50
Gep. 12.12.2022			