


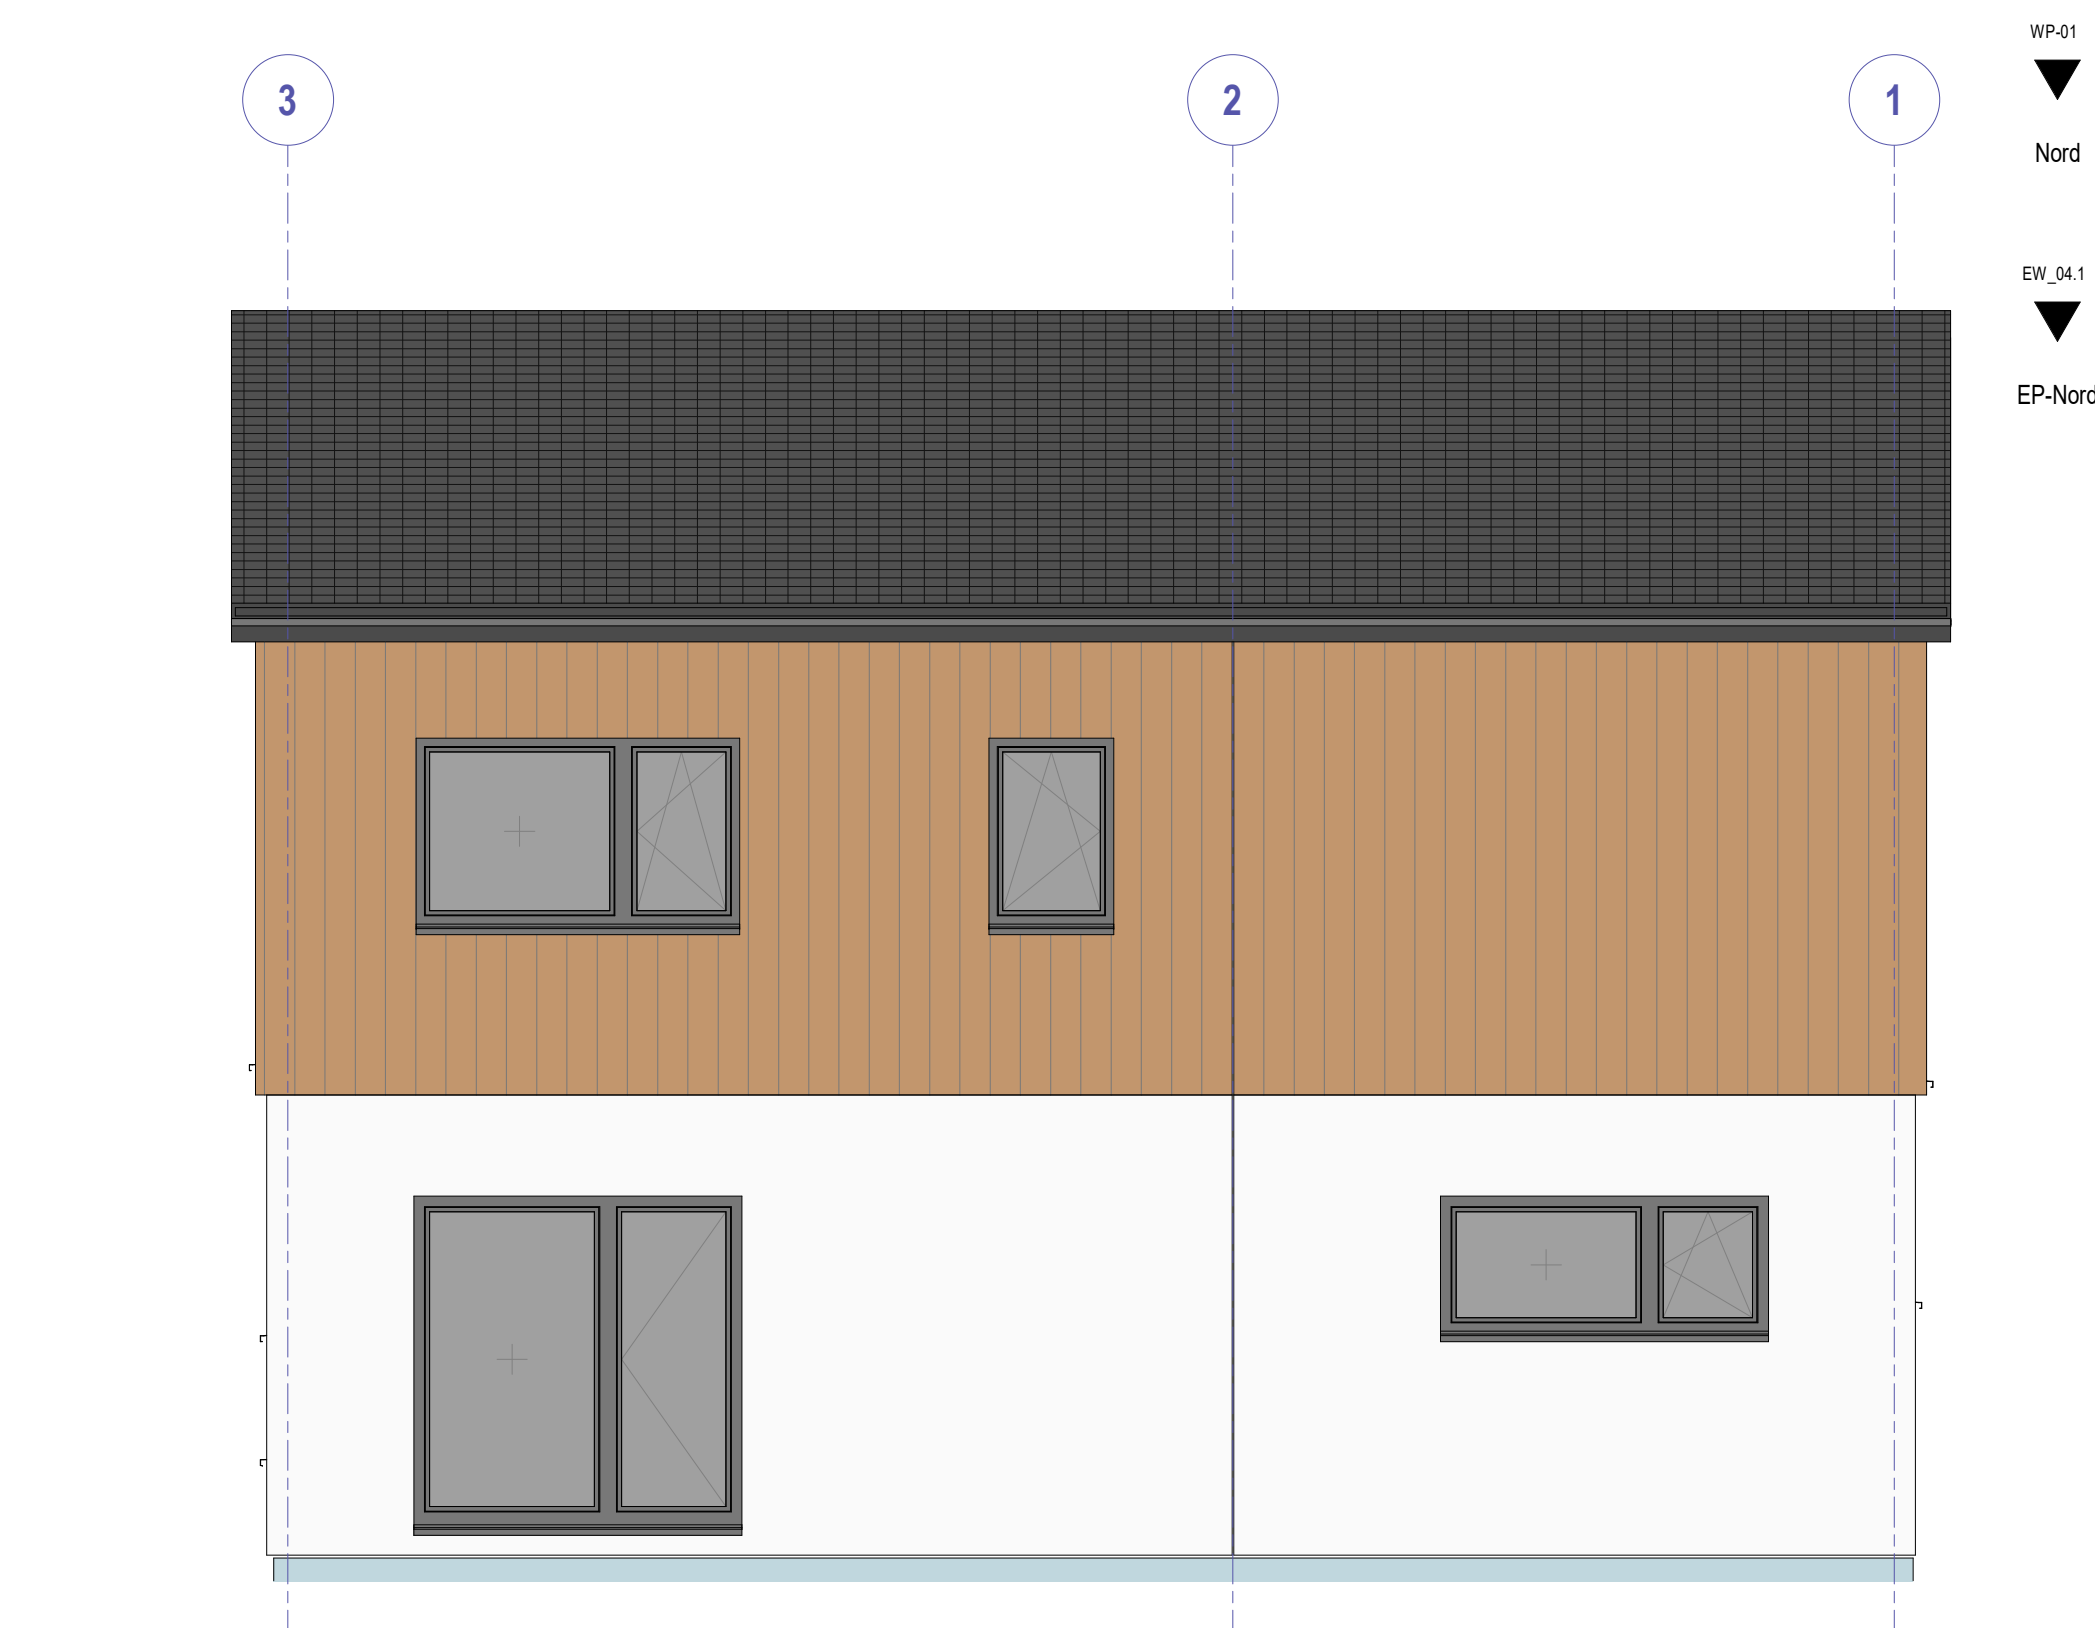
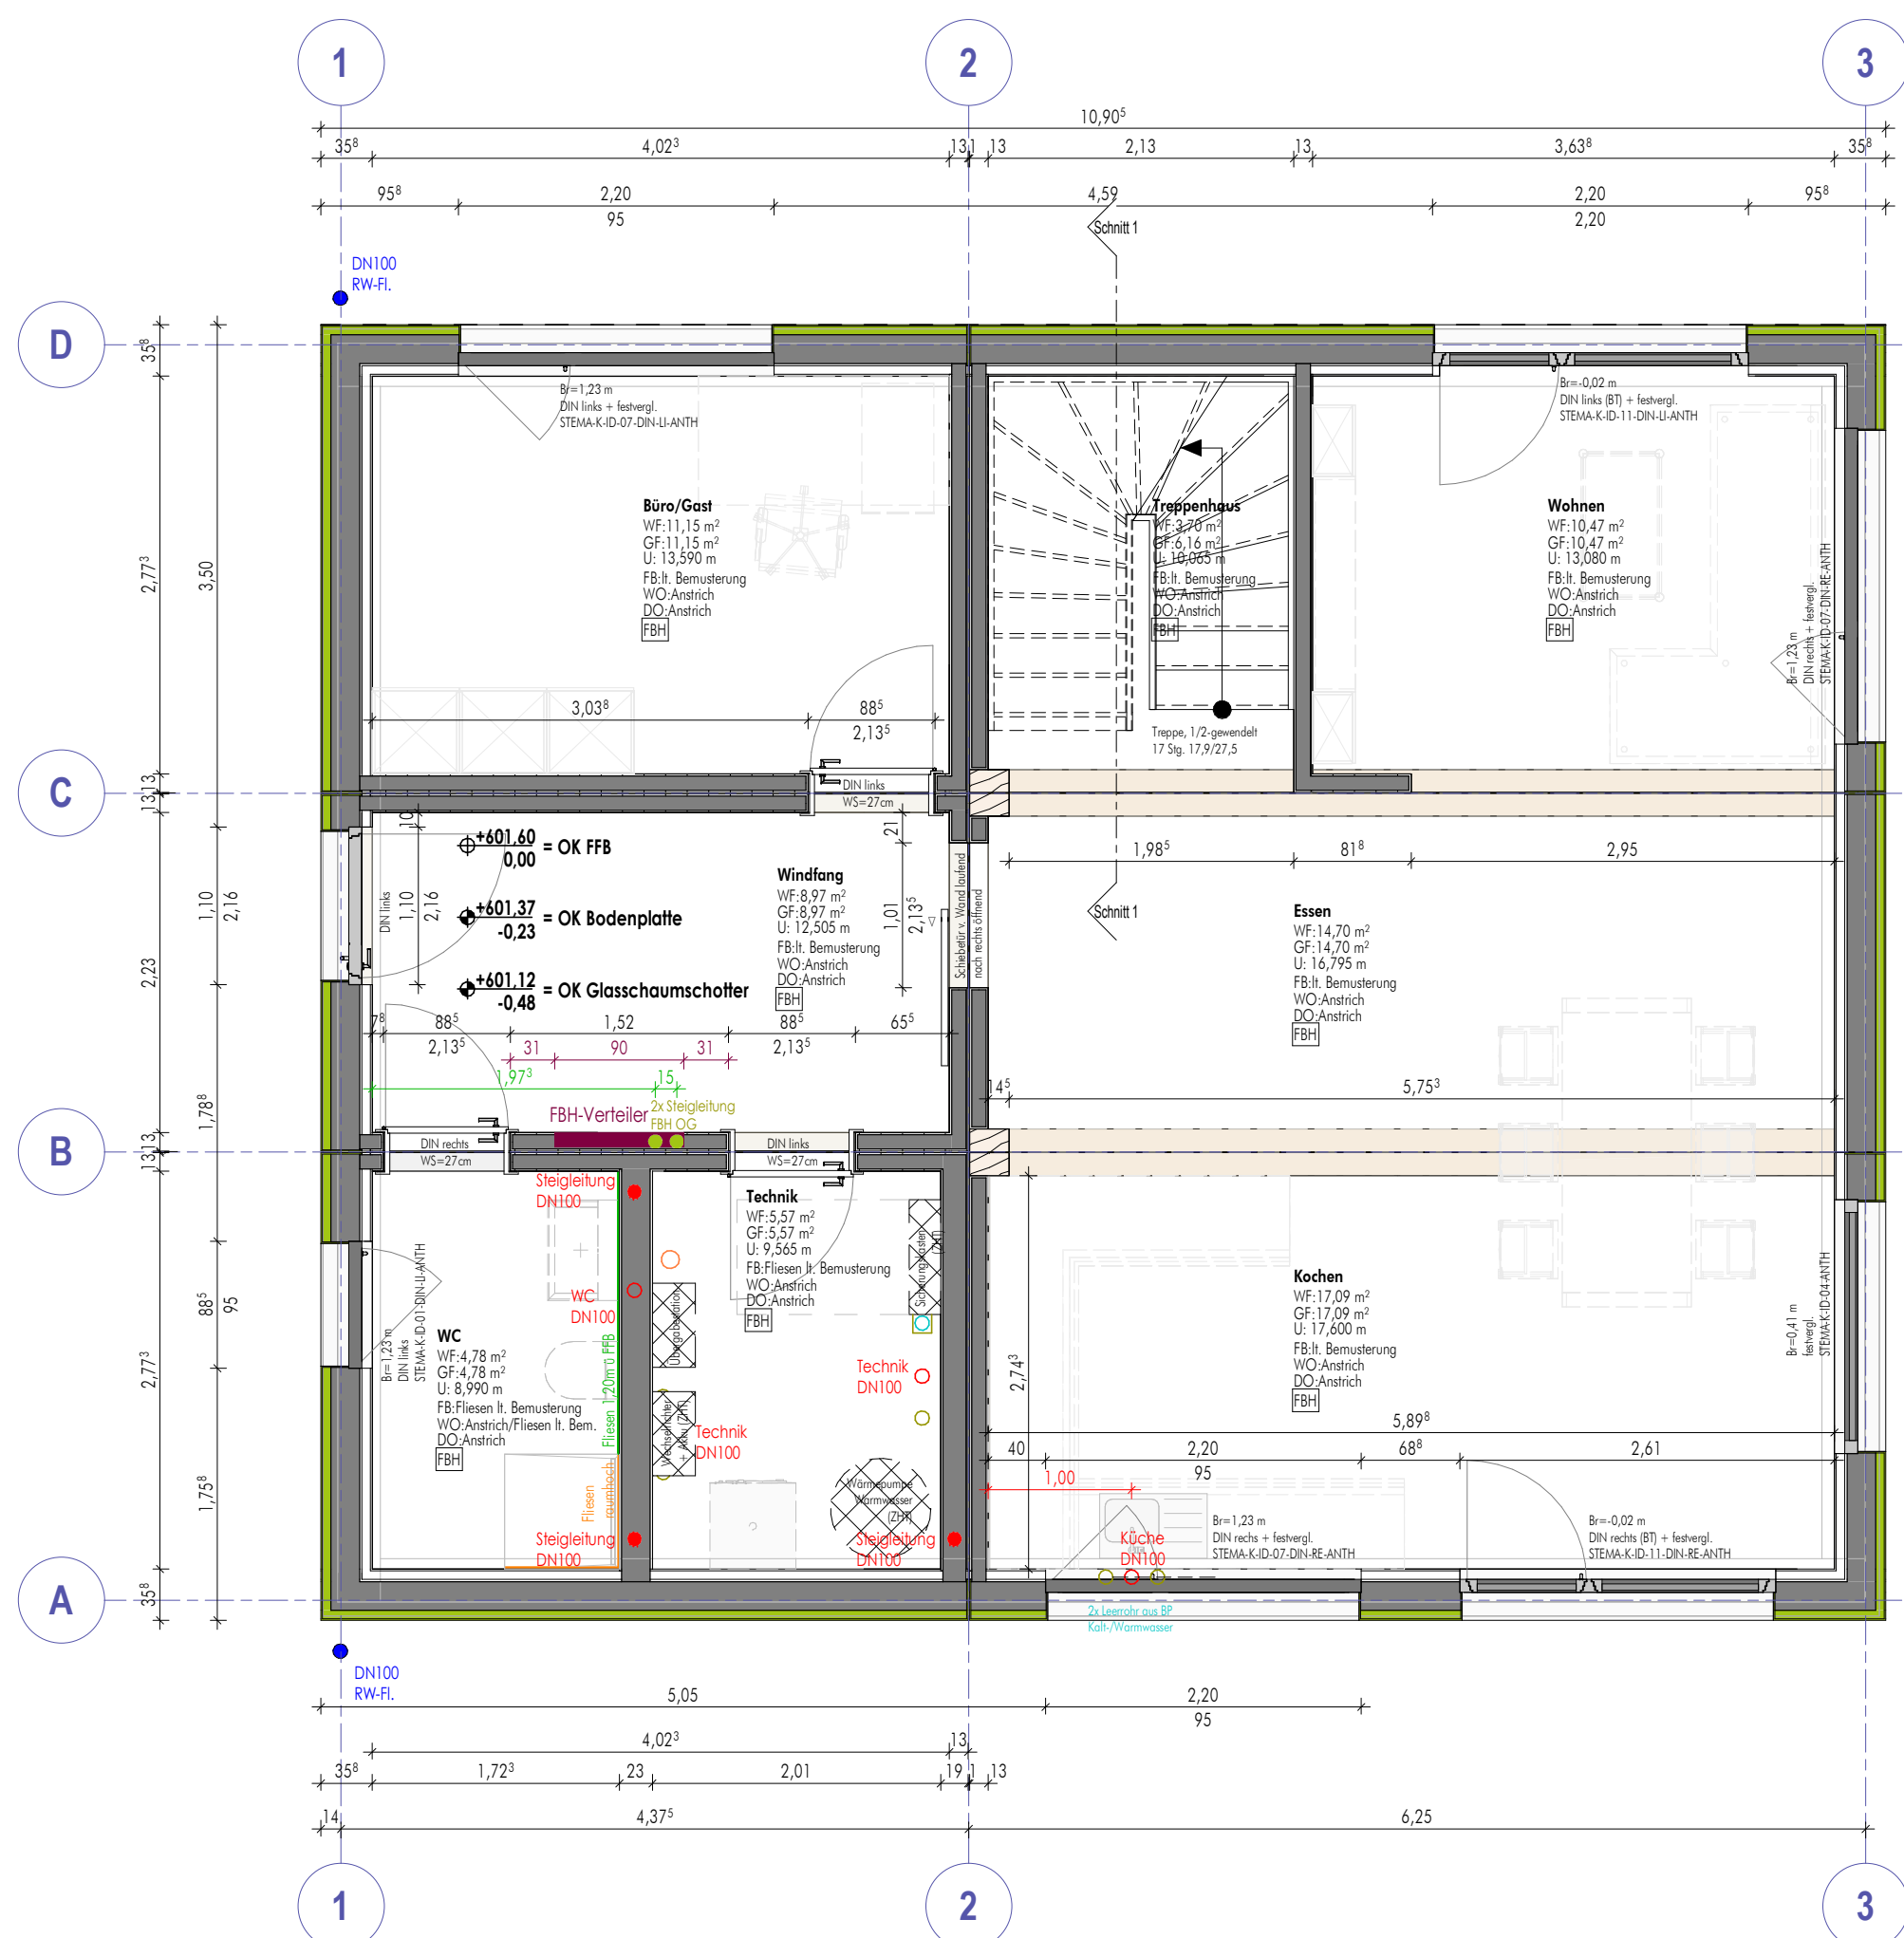


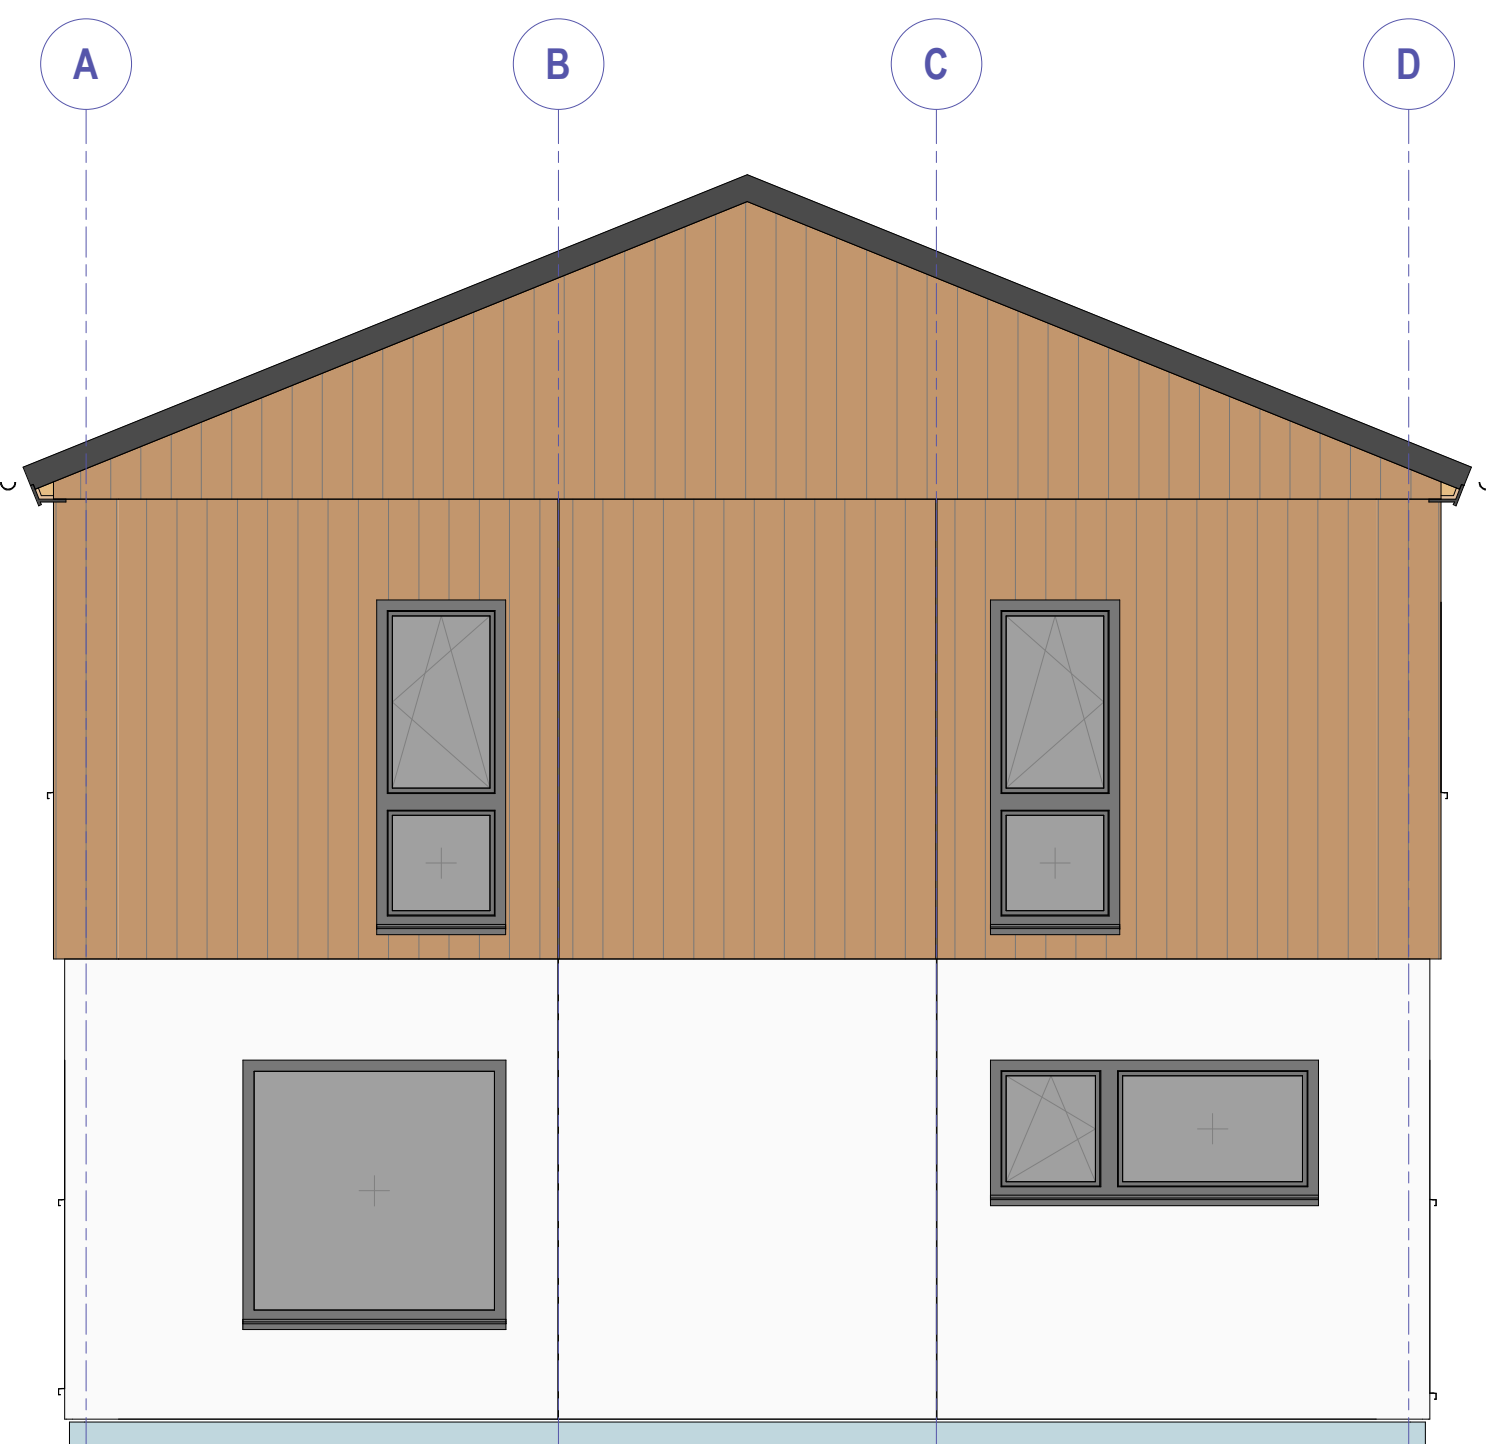

WP 01
Nord
EV 041
EP-Nord

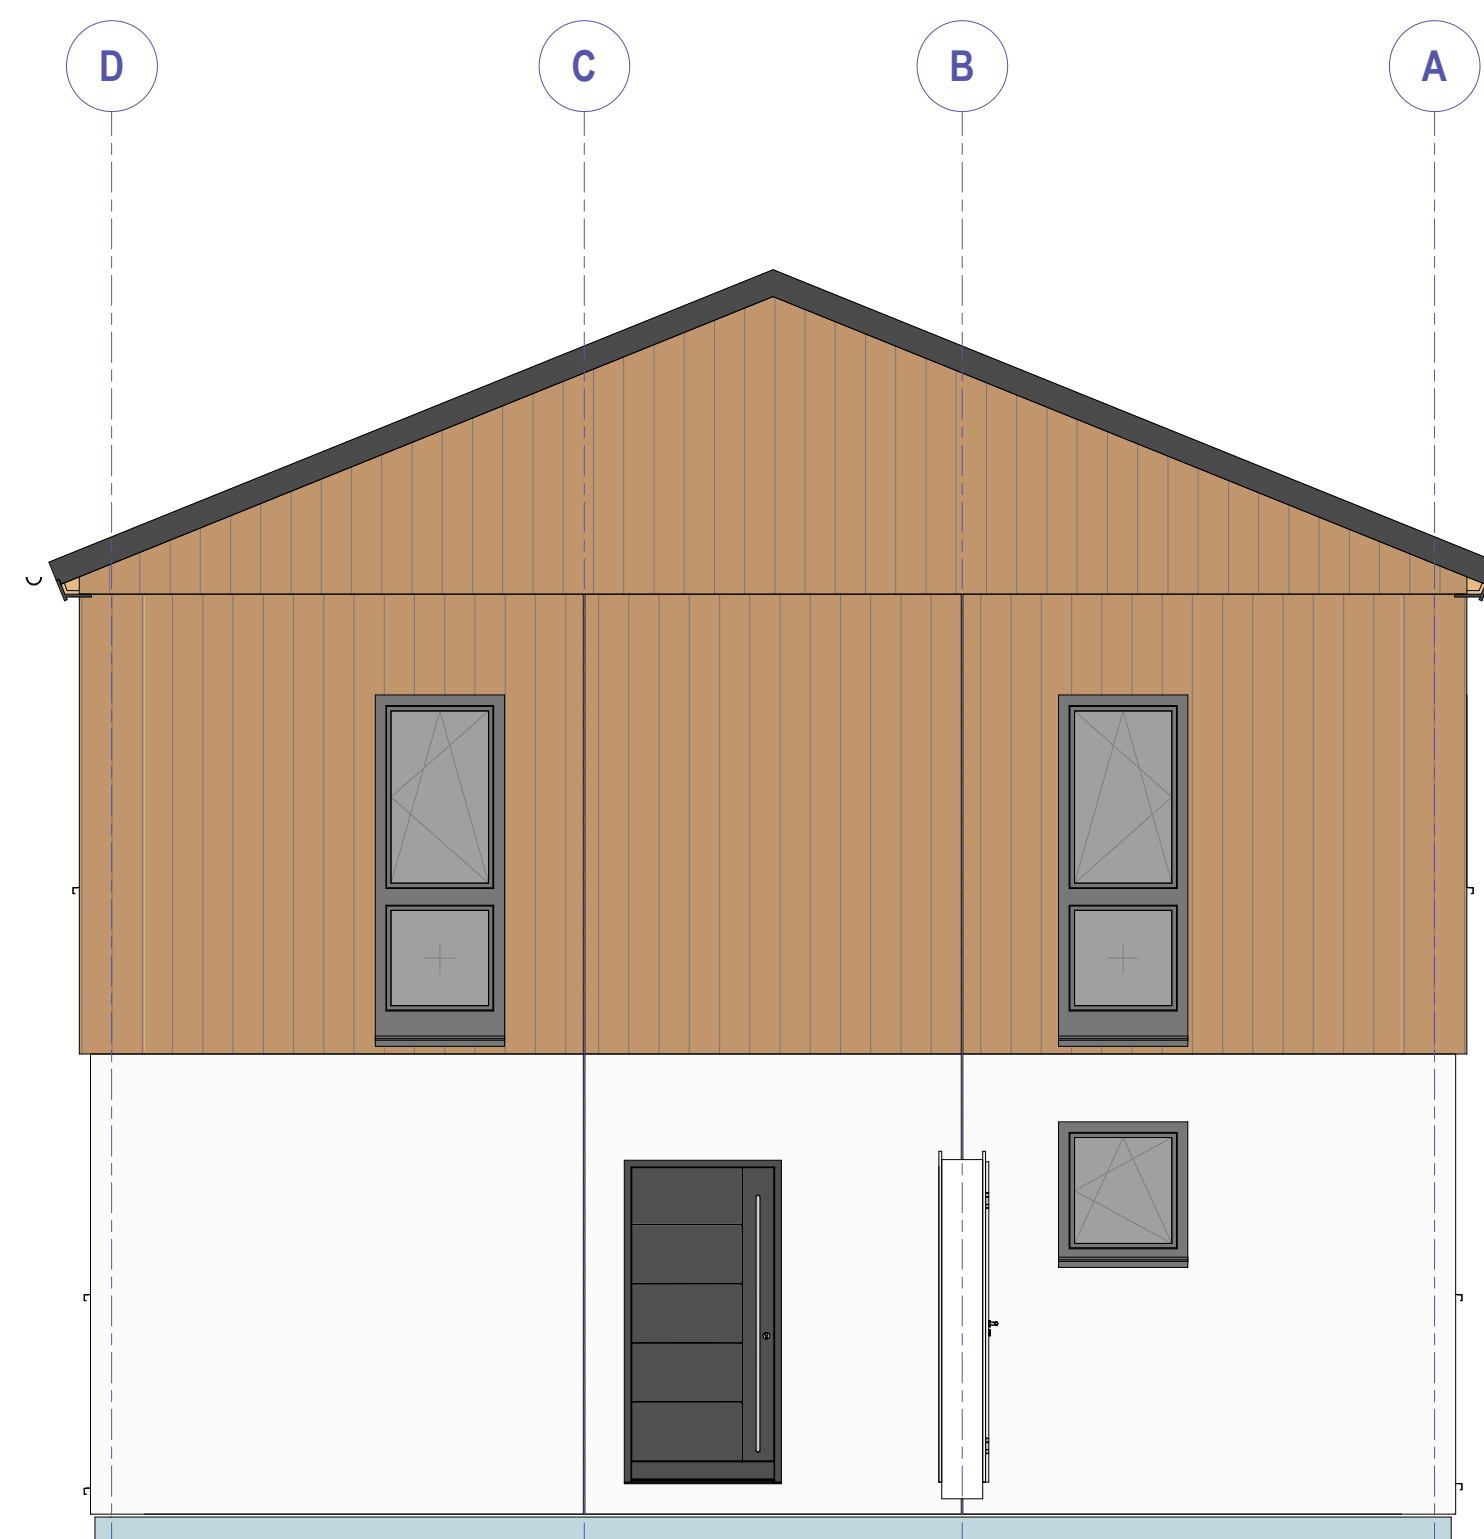


Grundriss EG

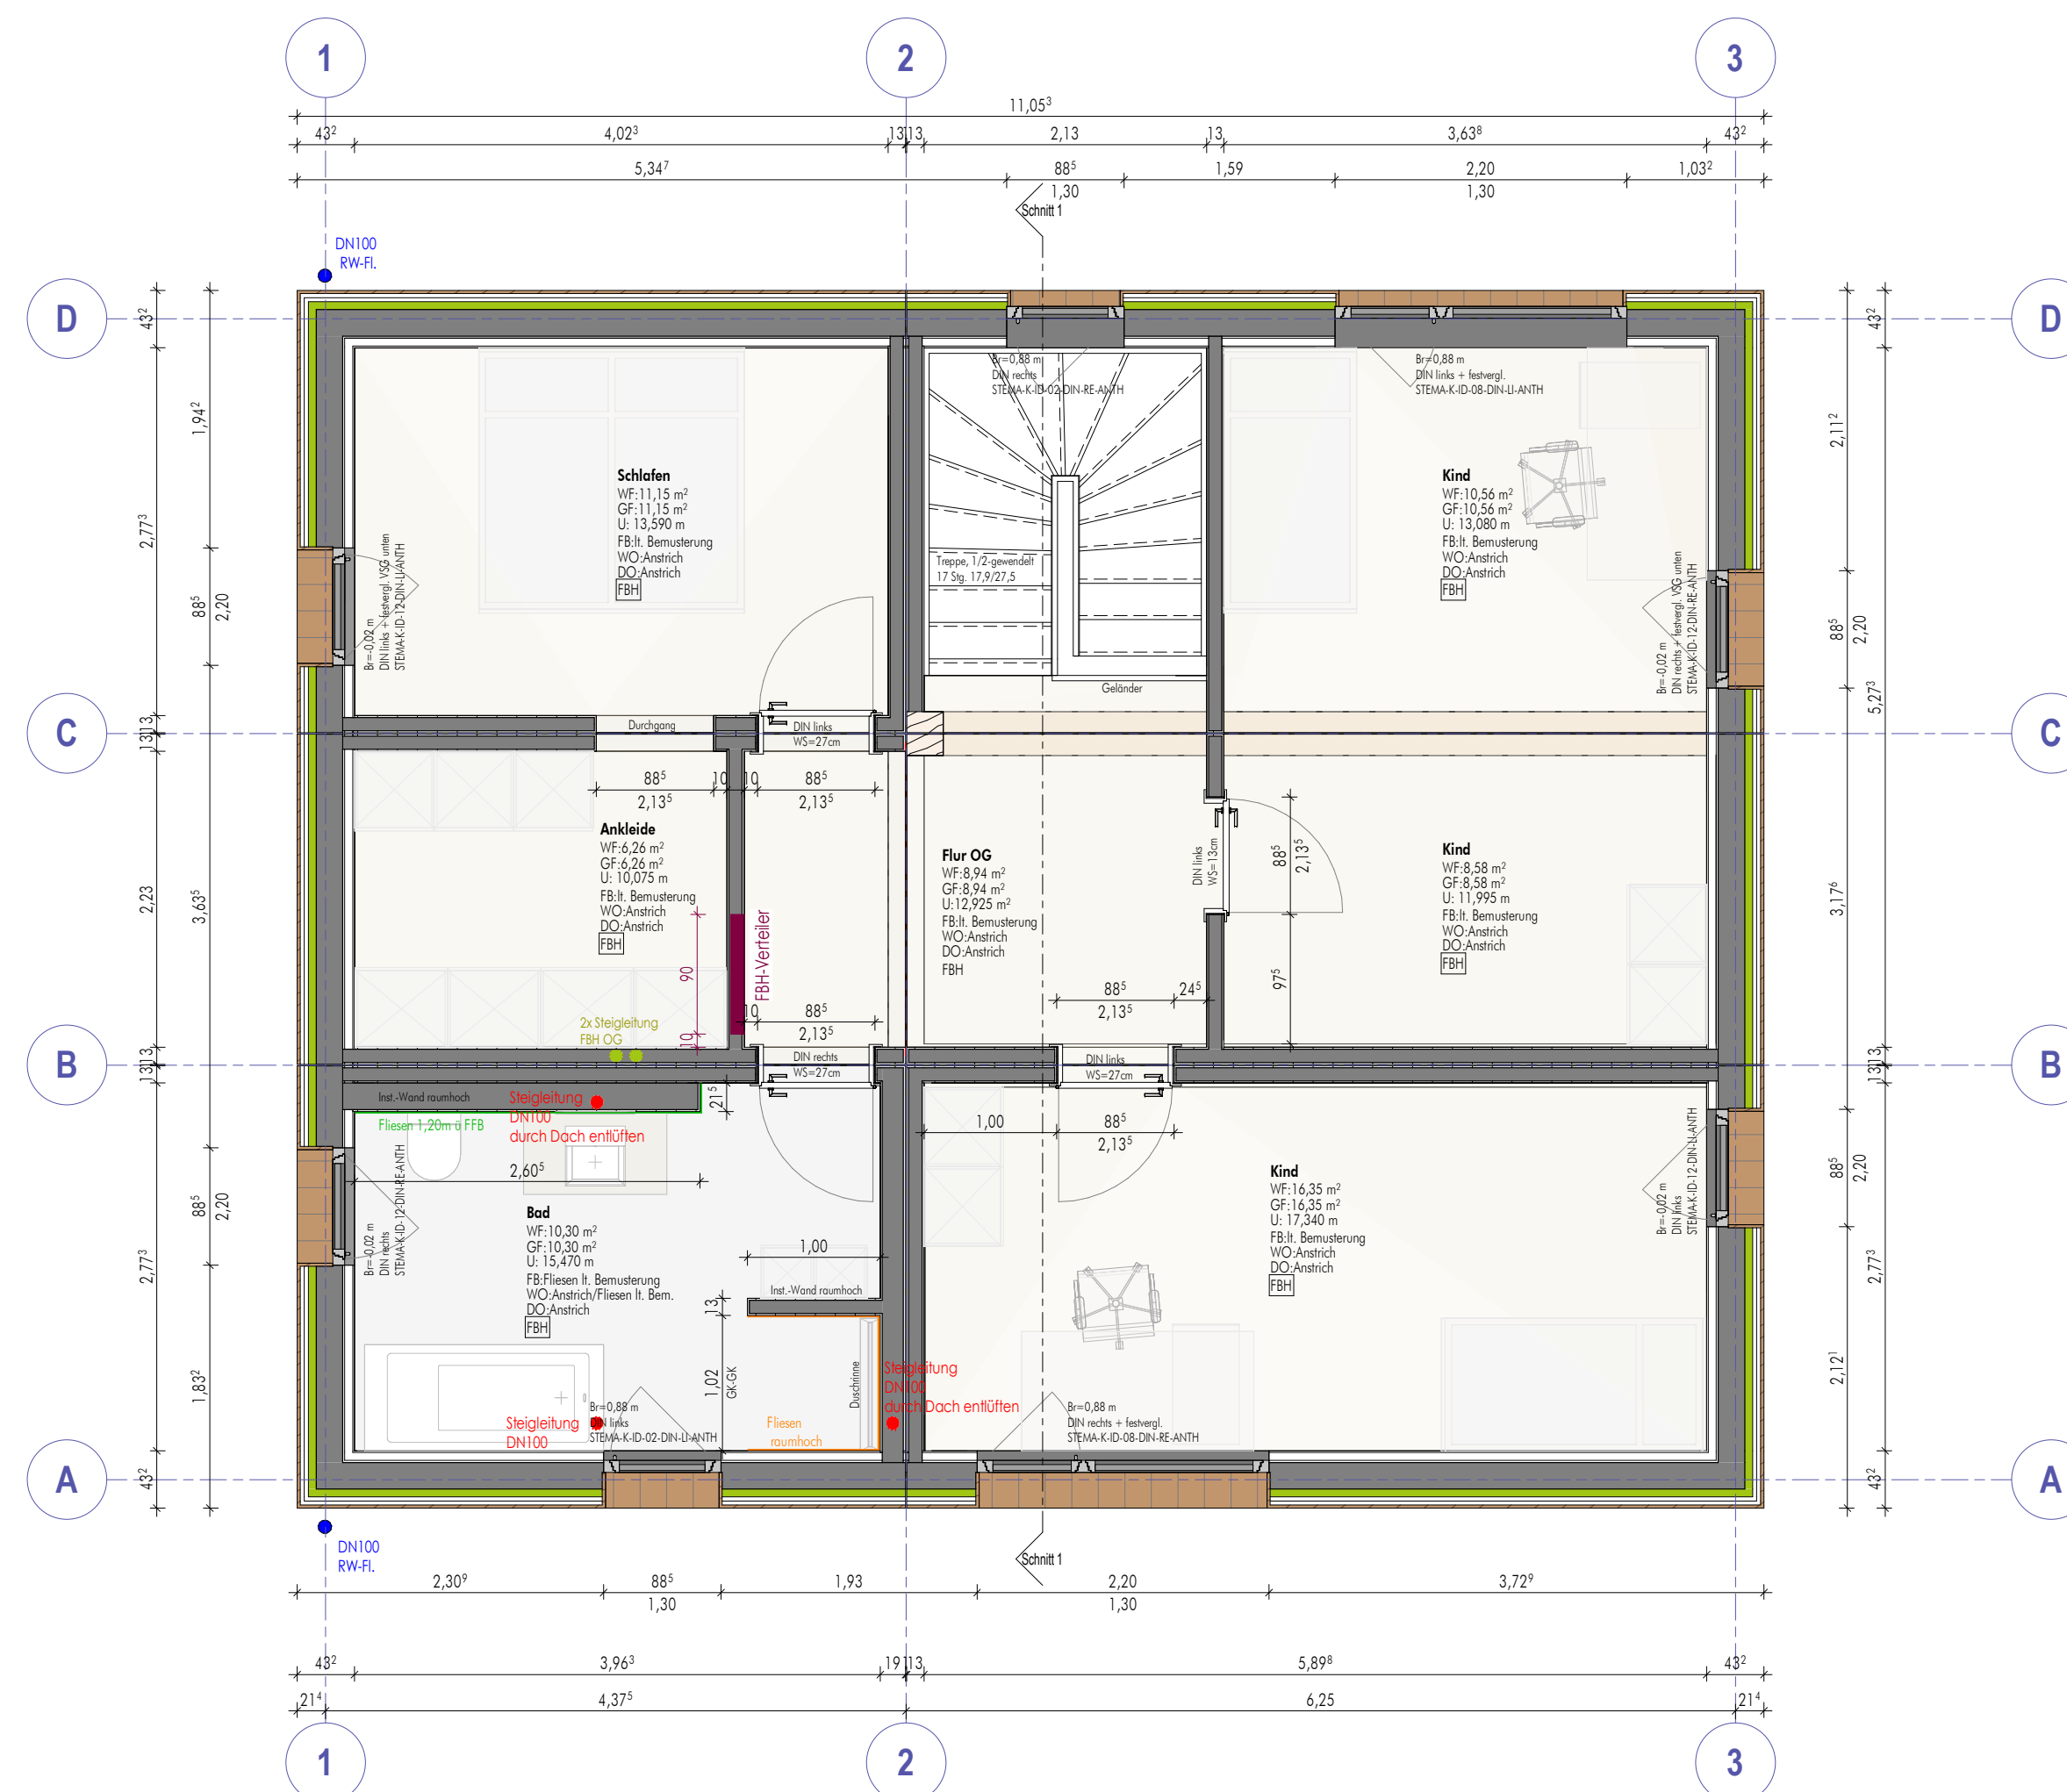

Grundriss OG

- Aufbau:**
- Dachstuhl: 40 mm Lattung, 40 mm Korkdämmung m. Hagelschichtband, 40 mm Holzwerkstoffplatte, 30 mm Lattung 3/5, 125 mm Gipskartensplatte
 - Decke: 125 mm Isolationsraum, 125 mm Bodenplatte A12, 15 mm OSB-Platte, 30 mm Korkdämmung 3/5, 30 mm Lattung 3/5, 125 mm Gipskartensplatte
 - Wandbau OG: 10 mm Außenputz (Oberputz, Gewebe, Grundputz), 60 mm Holzwischplatte als Fuchter, 200 mm Ständerwerk mit Gefälleabdämmung, 15 mm OSB-Platte, 60 mm Inst.-Ebene, 125 mm Gipskartensplatte
 - Wandbau EG: 10 mm Außenputz (Oberputz, Gewebe, Grundputz), 60 mm Holzwischplatte als Fuchter, 200 mm Ständerwerk mit Gefälleabdämmung, 15 mm OSB-Platte, 60 mm Inst.-Ebene, 125 mm Gipskartensplatte
 - Boden: 15 mm Betag n. Bemusterung, 15 mm Estrichplatte, 30 mm Dämmung (HWR), 60 mm BTP-Elemente
 - Gründung: 20 mm Anlagenschicht, 20 mm Abkantungsbett (A4/E1), 230 mm Ständerplatte, 20 mm Dämmplatte/Gipsbauschwamm, 20 mm Anlagenschicht/Schutt, m. Bodenfrischbettschicht, 100 mm Restlager umlaufend

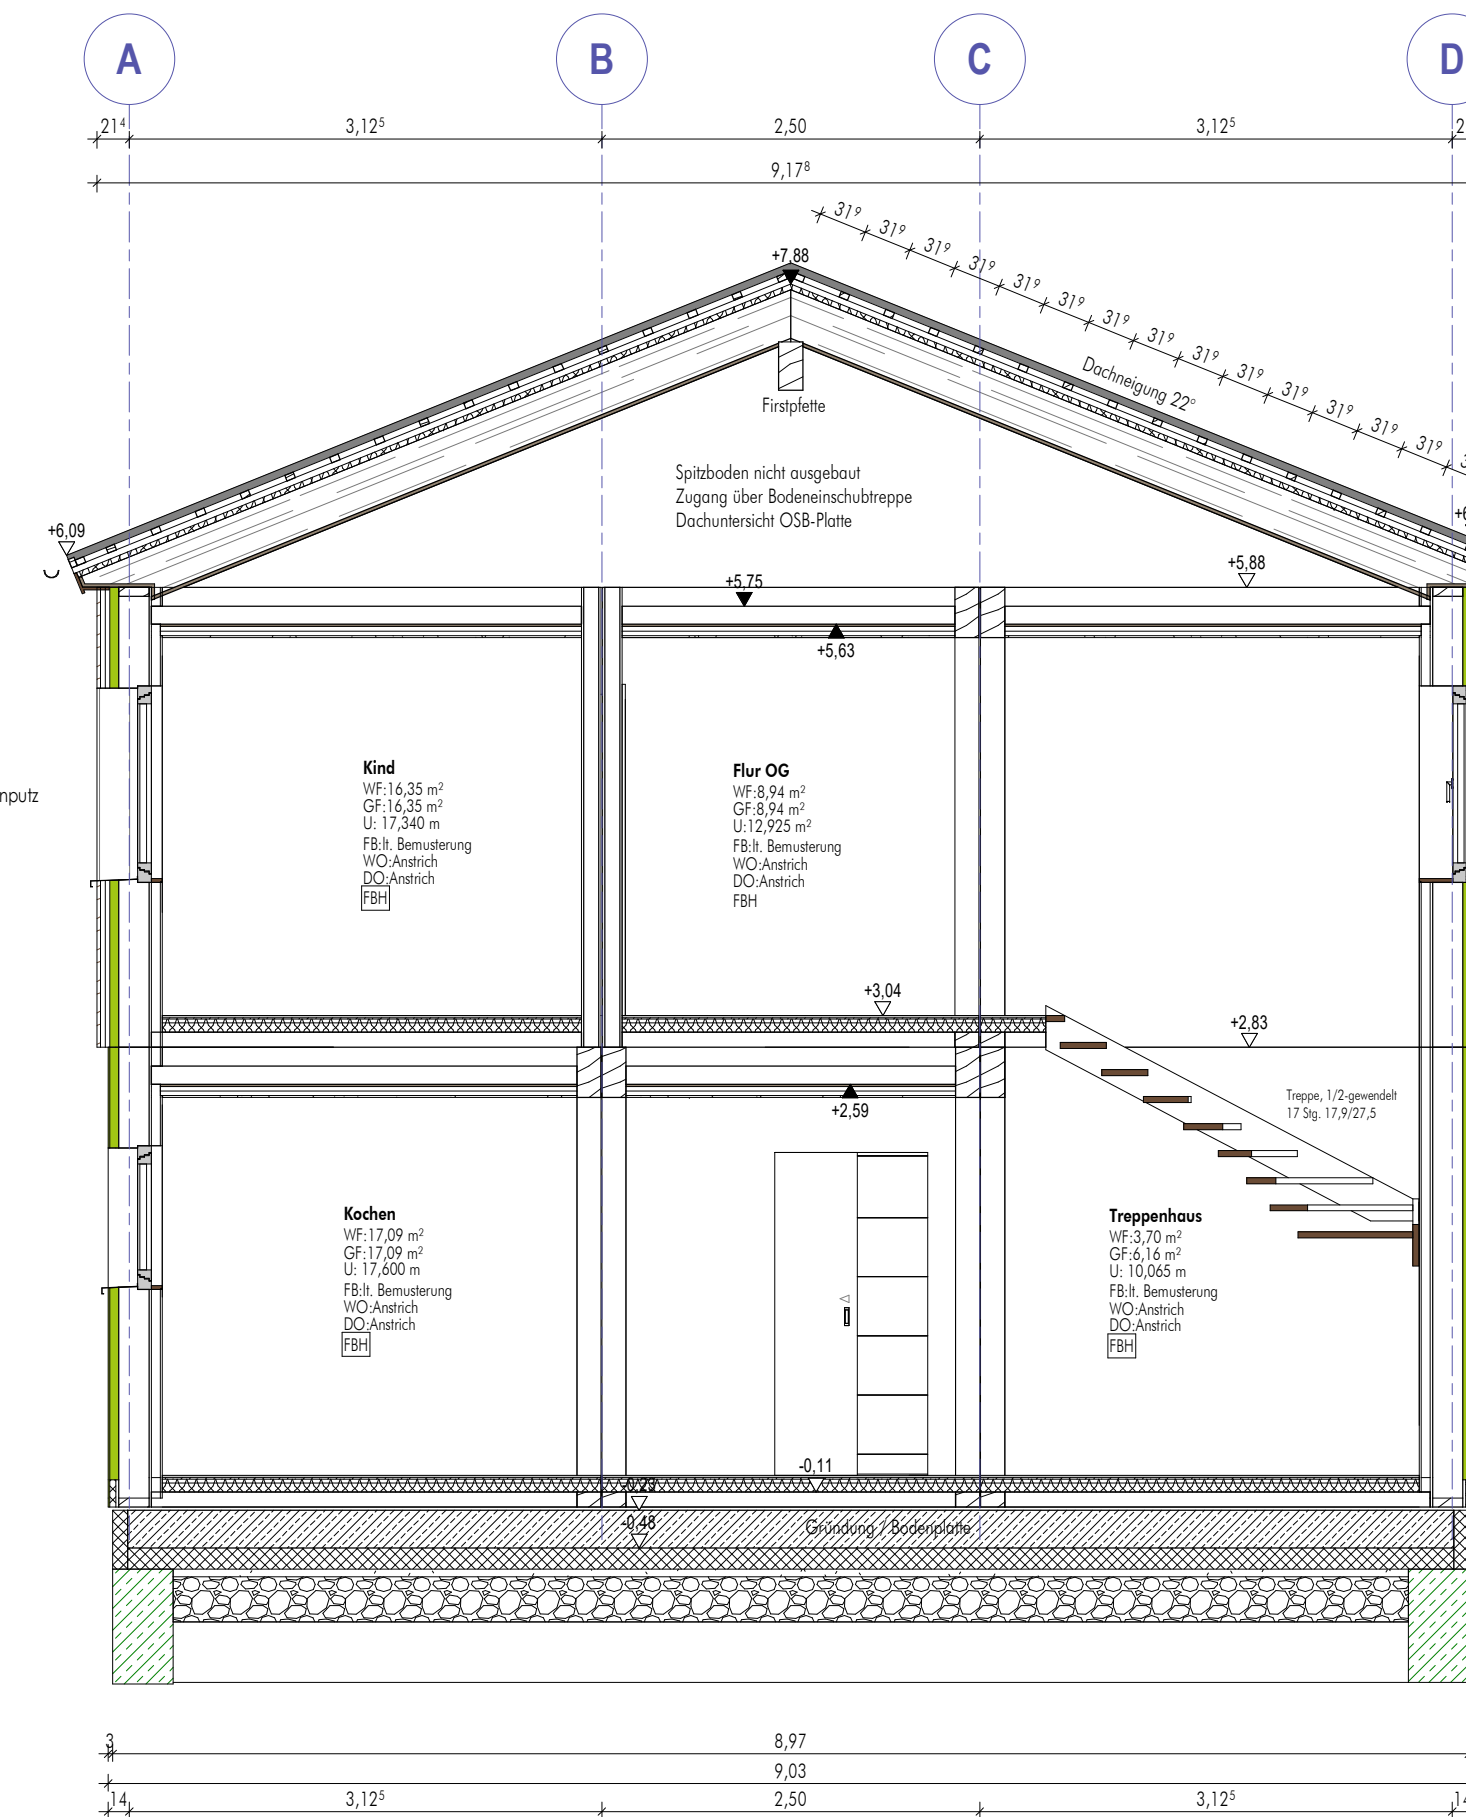

Schnitt 1-1

WERKPLANUNG

Modulbau - Hammerberg B

BAUHER: Ziegler-Haus GmbH
Zur Betzenmühle 1
D- 95703 Plößberg

BAUORT: Zur Betzenmühle 1
D- 95703 Plößberg

Ziegler-Haus GmbH

IND.	DATUM	ÄNDERUNGEN	BEARBEITER
01	16.12.2022	Module zwischen Achse 2/3 und A/C geändert	Reich
02	21.12.2022	Text für Kind OG korrigiert, Treppenhaus angepasst	Reich

Ziegler-Haus GmbH
Zur Betzenmühle 1
95703 Plößberg
Tel.: 0936/ 9209-4700
Fax: 0936/ 9209-4799
Mail: info@zieglerhaus.de
www.zieglerhaus.de



Grundrisse - Schnitte - Ansichten

2022_00459 WP01-02 21.12.2022 M 1: 50m/cm Reich