




EG 1-2_D-C

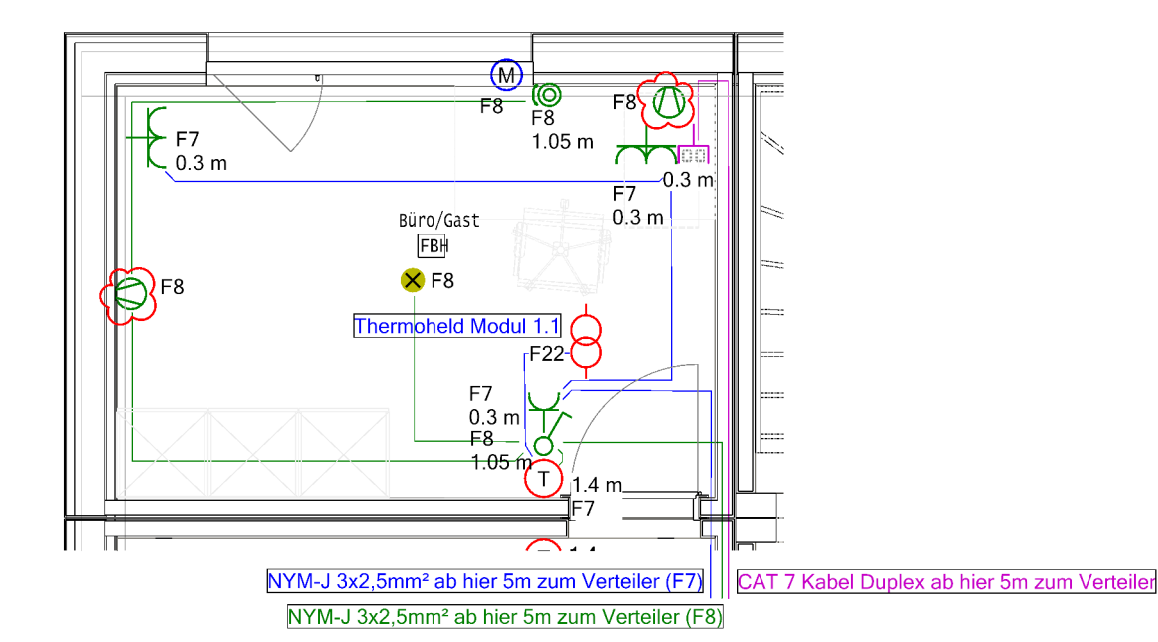


EG 2-3_D-C

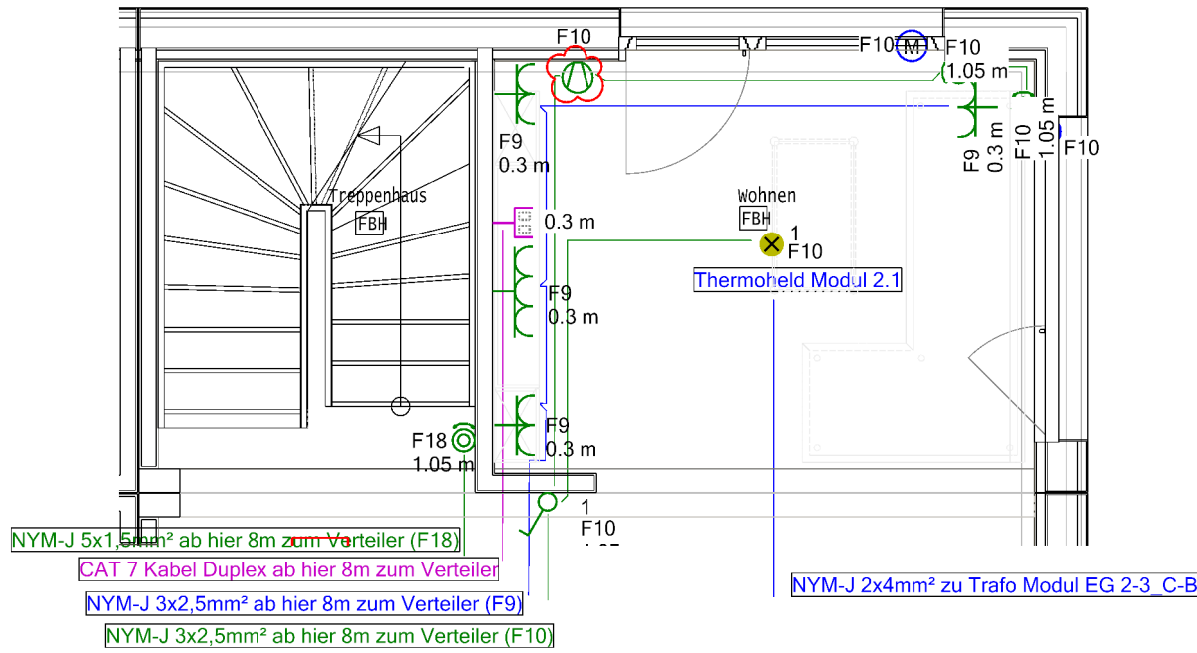


EG 1-2_C-B

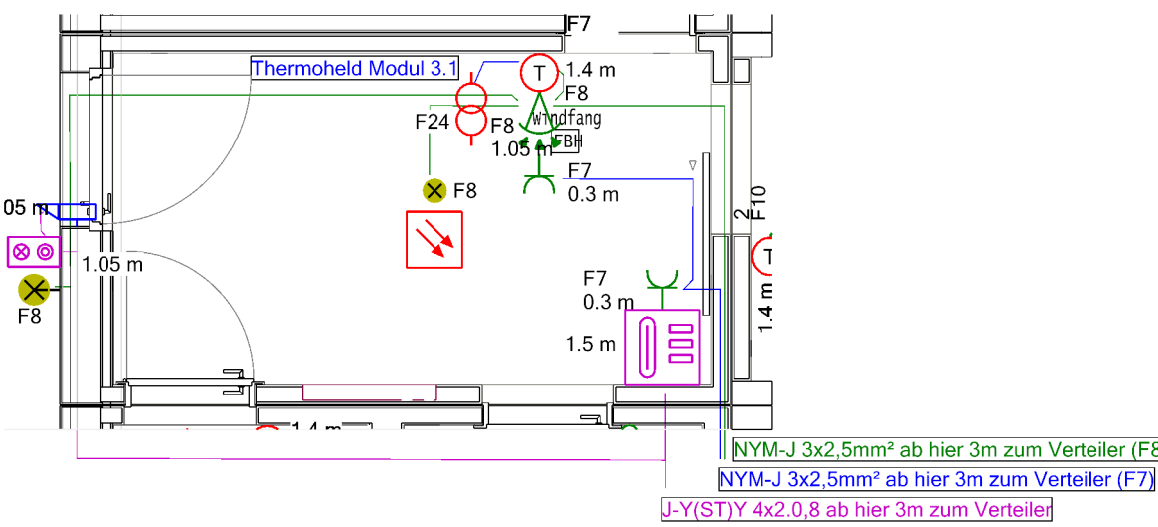


EG 2-3_C-B

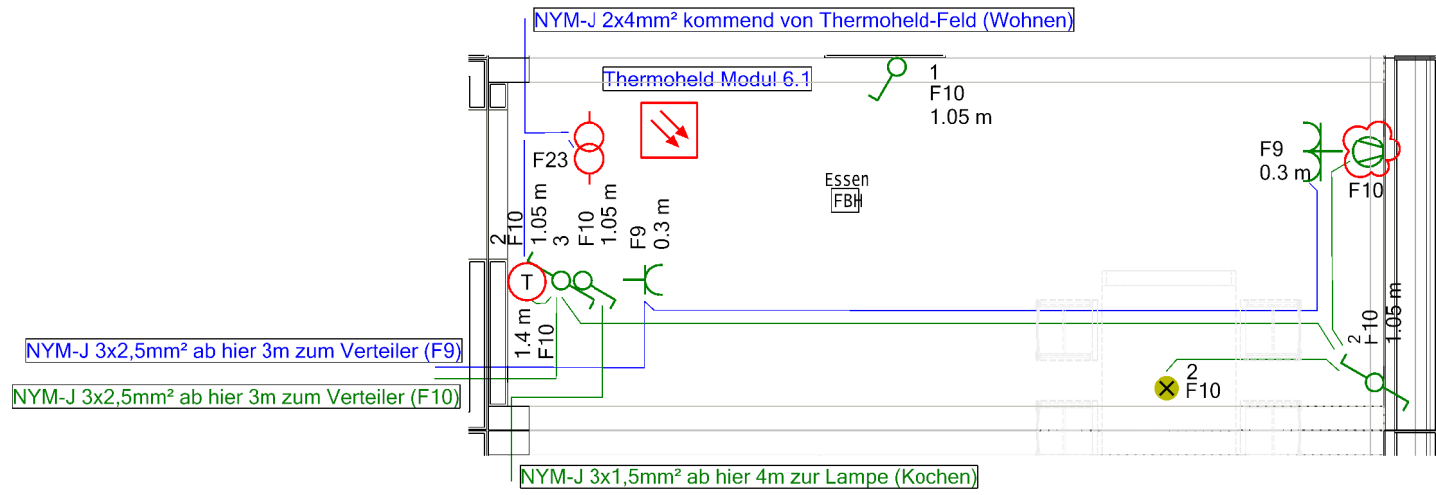

EG 1-2_B-A

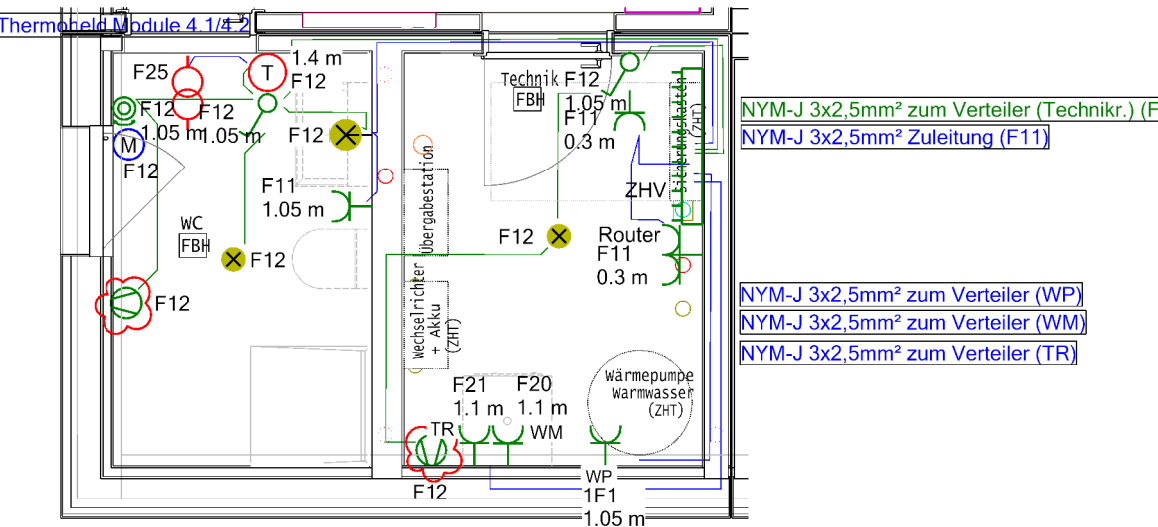

EG 2-3_B-A

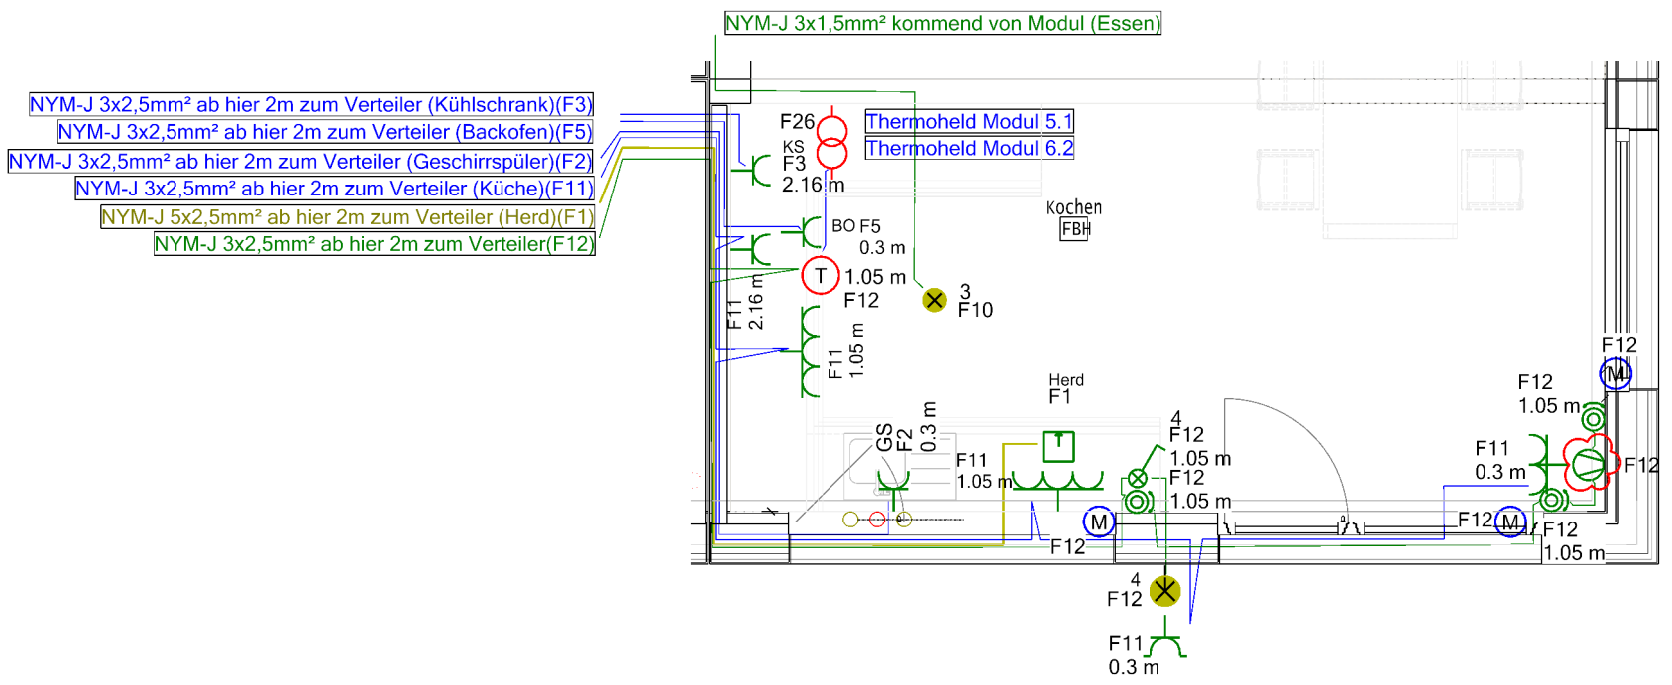

Auftraggeber	Bauvorhaben

Ziegler- Haus GmbH
Zur Betzenmühle 1
D-95703 Plößberg/ Opf.
Tel.: 09636/92094700
Fax.: 09636/92094799
info@zieglerhaus.de

Index	Änderungen	geändert am	geändert von

Blatt:	Projekt:
Größe:	
Urspr.	Zeichnung:
Datei: Modu6010	
Stand	
Bearb. 12.12.2022	Datum Name
Gep. 12.12.2022	Gewerk: mackermann
	Maßstab: 1:50