


Schnitt A-A

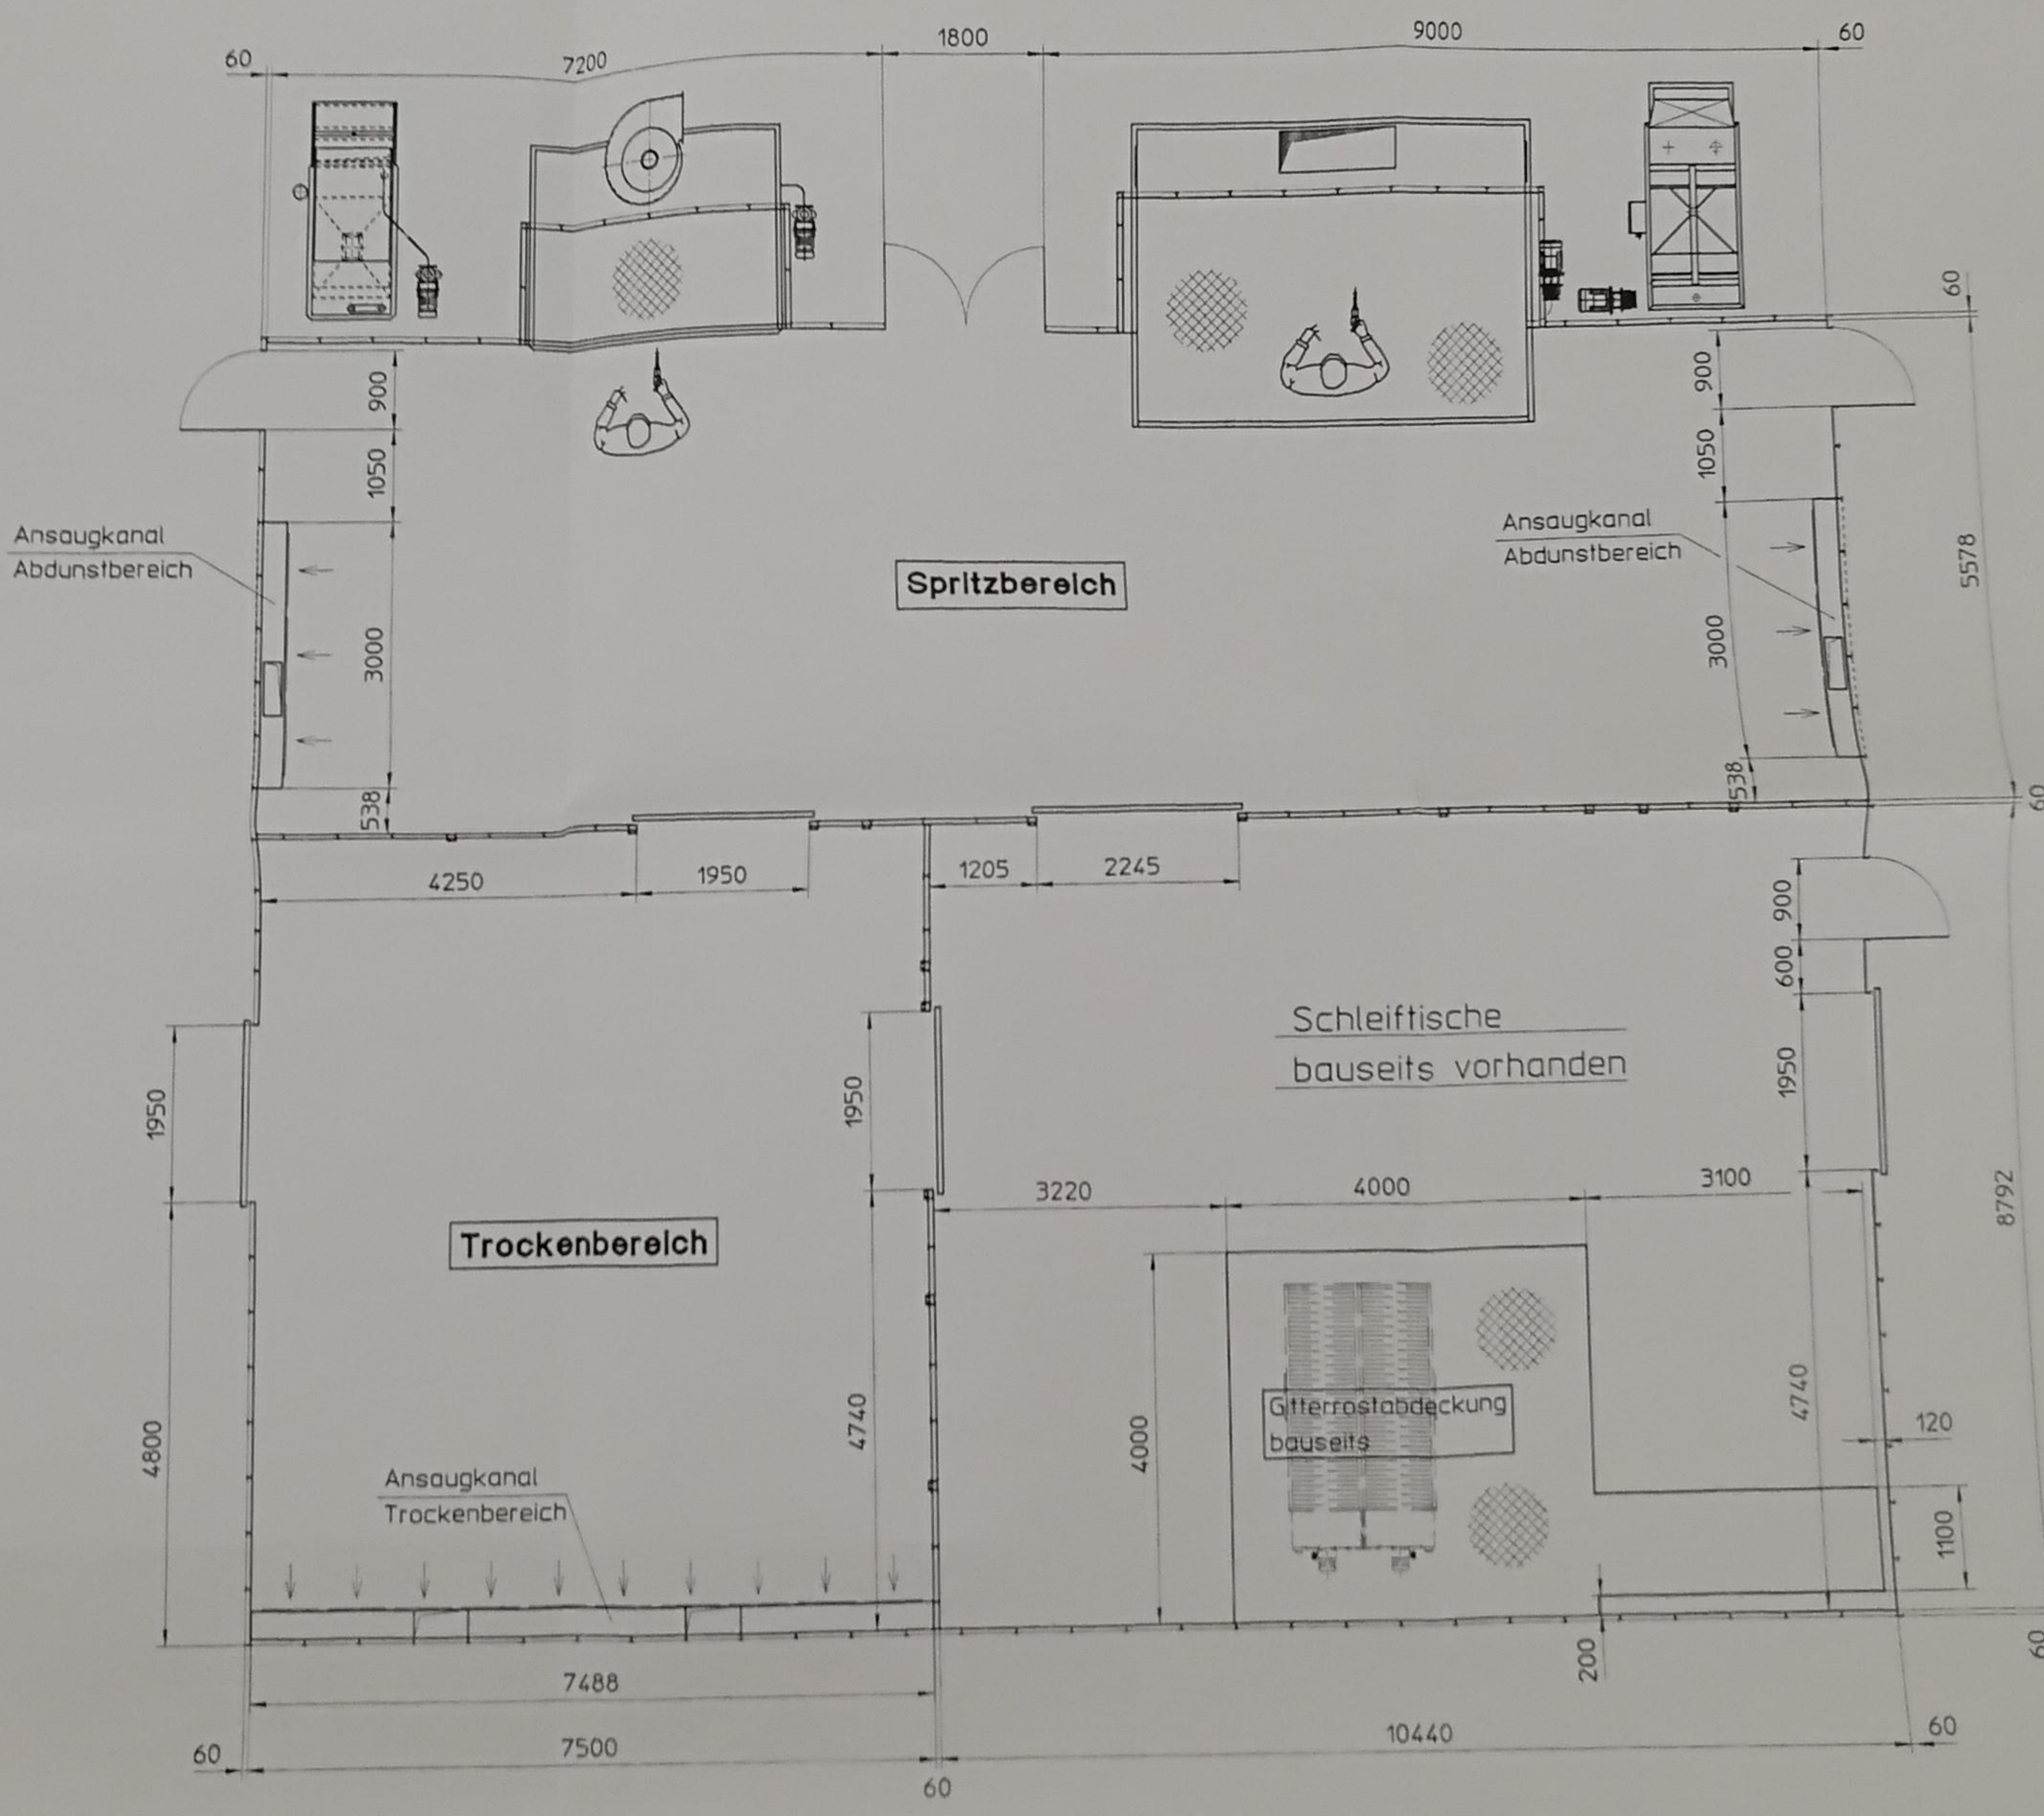

Der erforderliche Platzbedarf für unsere Anlage muß sichergestellt sein und darf nicht durch andere Gewerke (z.B. Versorgungsleitungen, Kabelkanäle usw.) verbaut werden!

<p>RIPPERT Anlagentechnik Rippert GmbH & Co KG-D-33437 Herzebrook-Clarholz</p>			Maßstab 1/1
Zeichnung nur im CAD ändern!			Firma h
Bearb. 17.12.02 Gepr. mix			Bezeichnung AL
Diese Zeichnung ist unser Eigentum und darf ohne unsere Genehmigung weder vervielfältigt noch Dritten zur Verfügung gestellt werden, sowie Polarisierungsbereit gemäß § 17 Abs. 1 UrhG.			Zeichnungs-L
Nr.	Änderung	Datum	Name