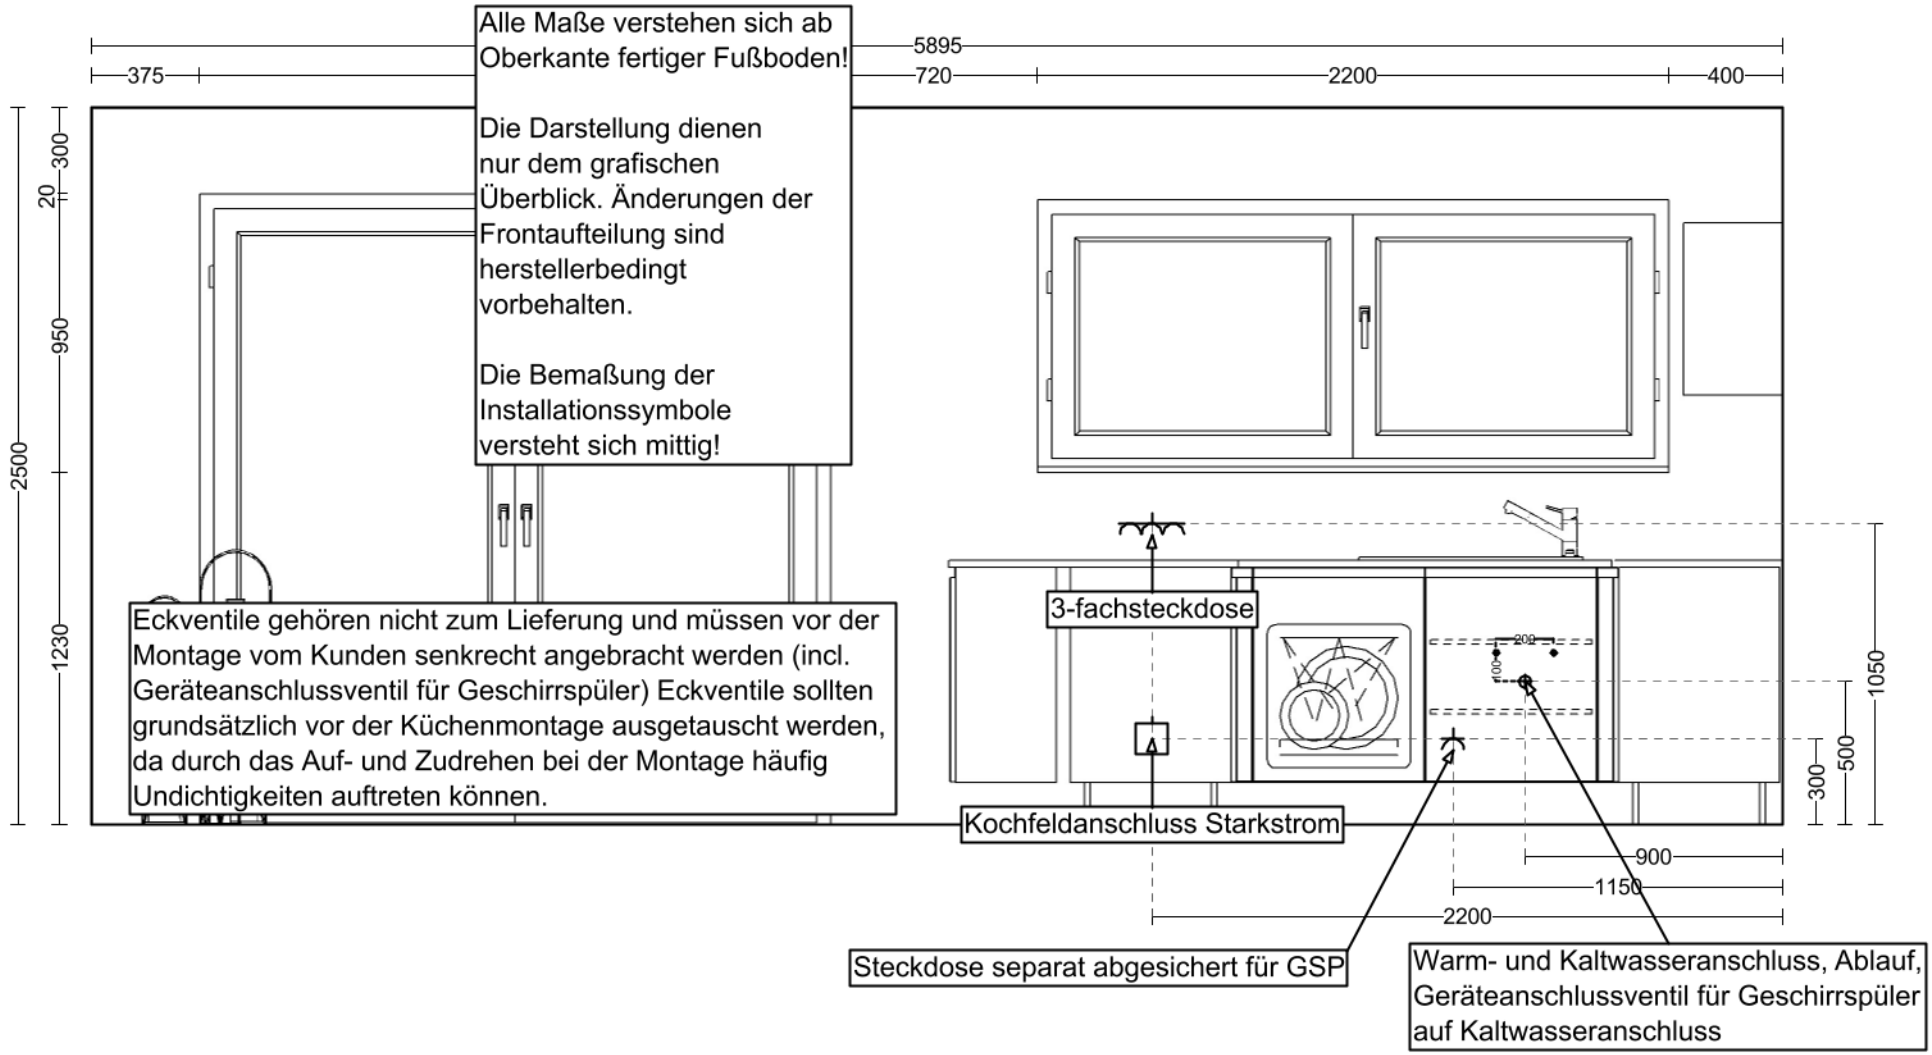


Maßstab: Angepasst

| | | | |
|---|---|---|---|
| KÜCHENWERK • ZIEGLER HAUS | Küchenwerk Ziegler Haus GmbH<br>Zur Betzenmühle 1<br>95703 Plößberg<br><br>Telefon: 09636 / 9209-4790 | NOLTE - Küchen<br>M20 Manhattan Uni | Musterhaus Hammerberg<br><br>Tel. Privat: |

Diese Planung unterliegt dem zeichnerischen und gestalterischen Urheberrecht unseres Hauses. Weitergabe an Dritte und Vervielfältigung ist ohne unsere vorherige Genehmigung nicht gestattet. Unverbindliche Zeichnung, tatsächliche Farben und Aufteilung können abweichen.
Designed/presented with Compuscoft ® WINNER