



DETAIL 9 und 10-


Detail 9: Traufdetail

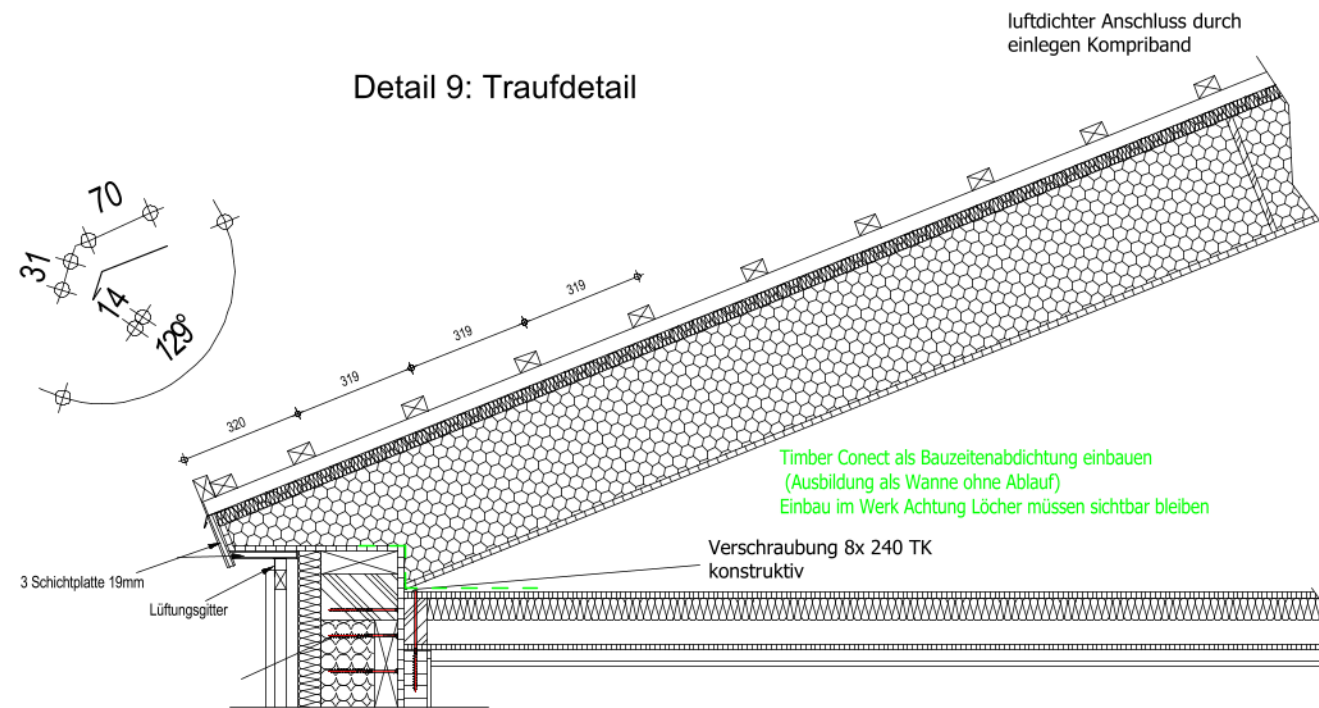


Detail 10:Firstdetail

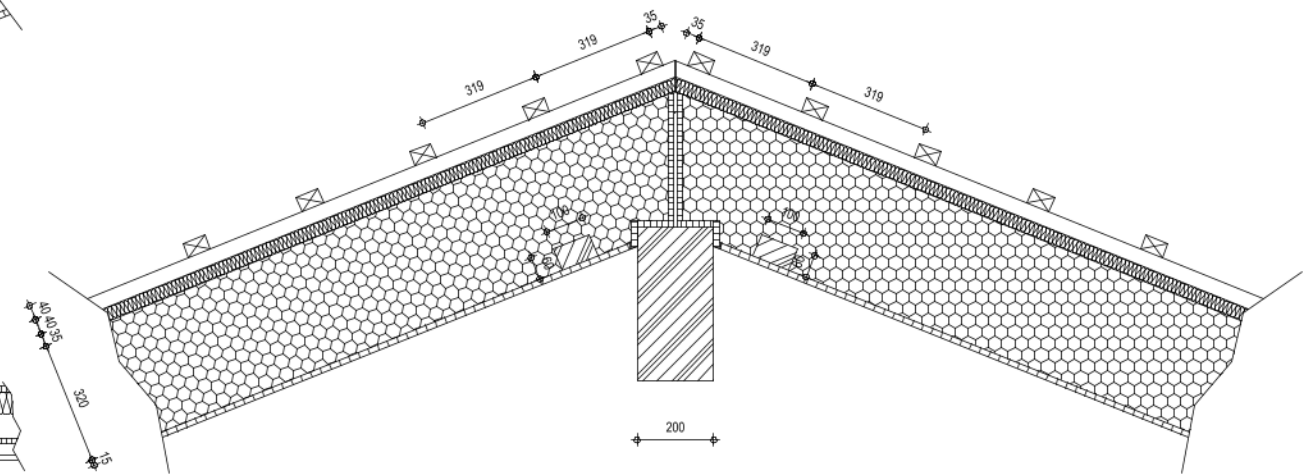

DACHFLÄCHE 1: Elemente 01,02,03,04,05

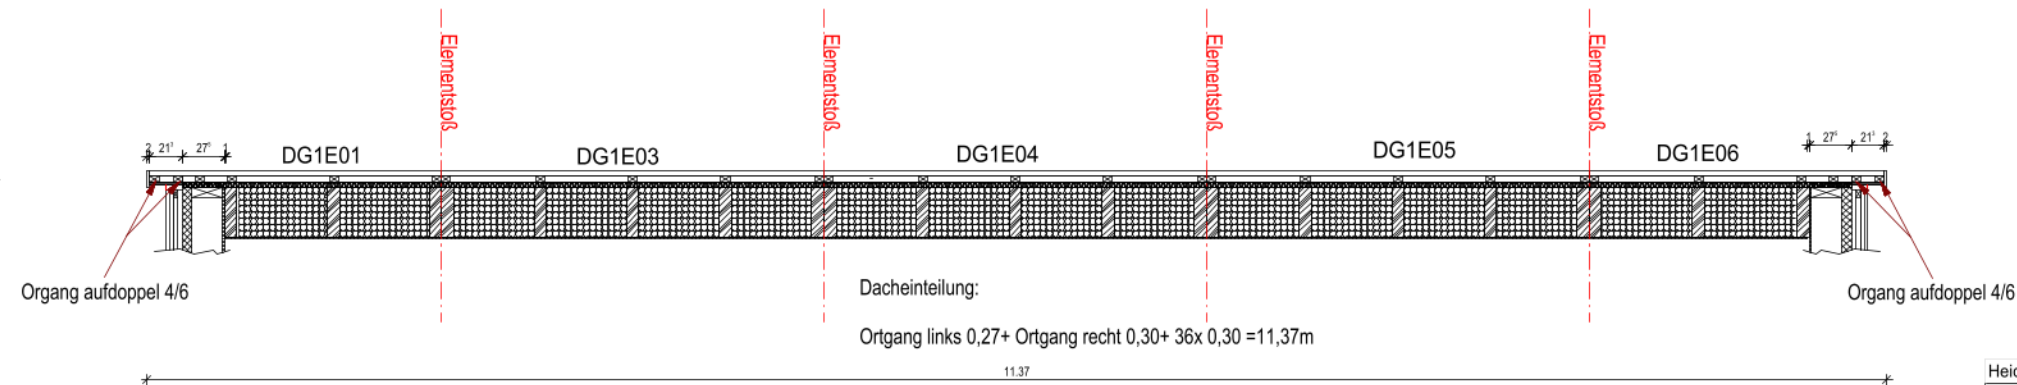

DACHFLÄCHE 2: Elemente 06,07,08,09,10

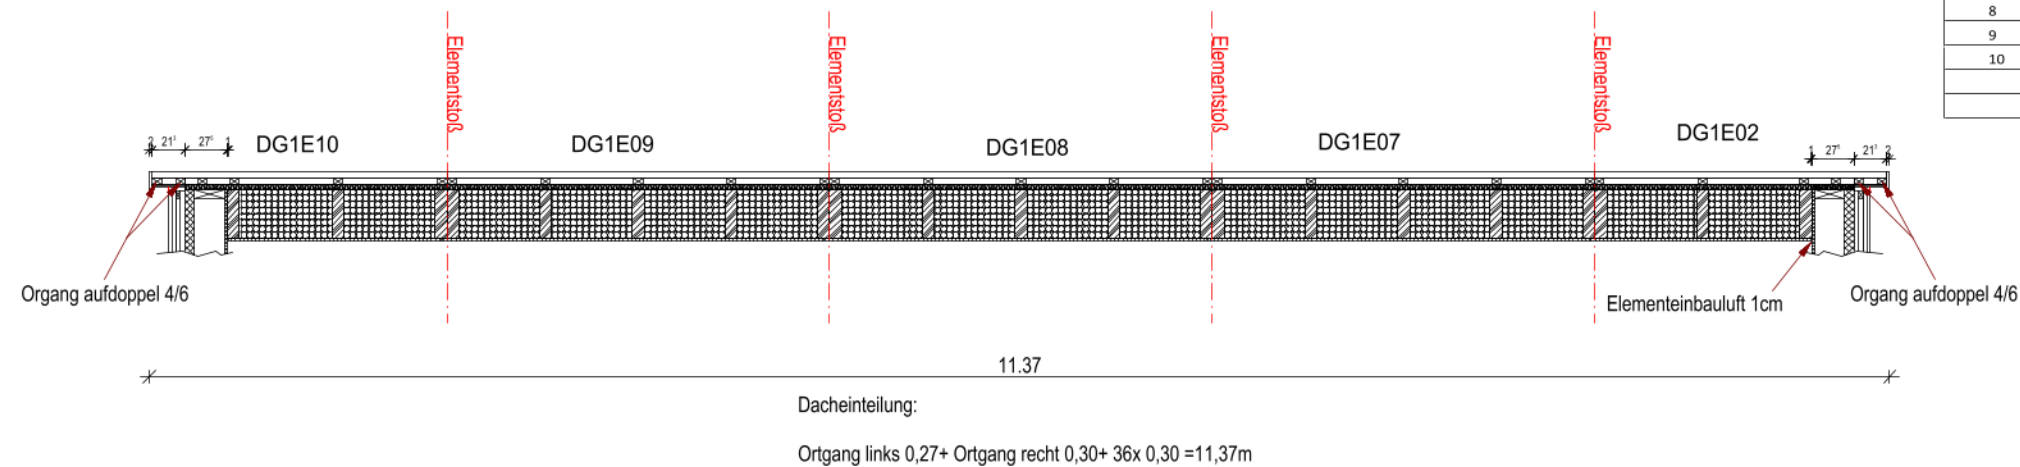

Heidelberger Dachstein:					
Pos	Farbton	Beschichtung	Bauteil		Ausstich
1			Flächenziegel Ganze		1152
2			Ortgang links Ganze		32
3			Ortgang rechts Ganze		32
6			Firstziegel Anfang / Ende		2
7			Firstziegel		31
8			Firstendscheiben		2
9			Firstklammern		33
10			Sanitärlüfter		1