




**Auszug aus dem
Liegenschaftskataster**
Flurkarte 1 : 2000
zur Bauvorfrage nach § 7 Abs. 1 BauVorr
Erstellt am 12.12.2022


Flurstück: 57/33
Gemarkung: Schönkirch

Gemeinde: Markt Plößberg
Landkreis: Tirschenreuth
Bezirk: Oberpfalz


AMTL. LAGEPLAN 1:2000

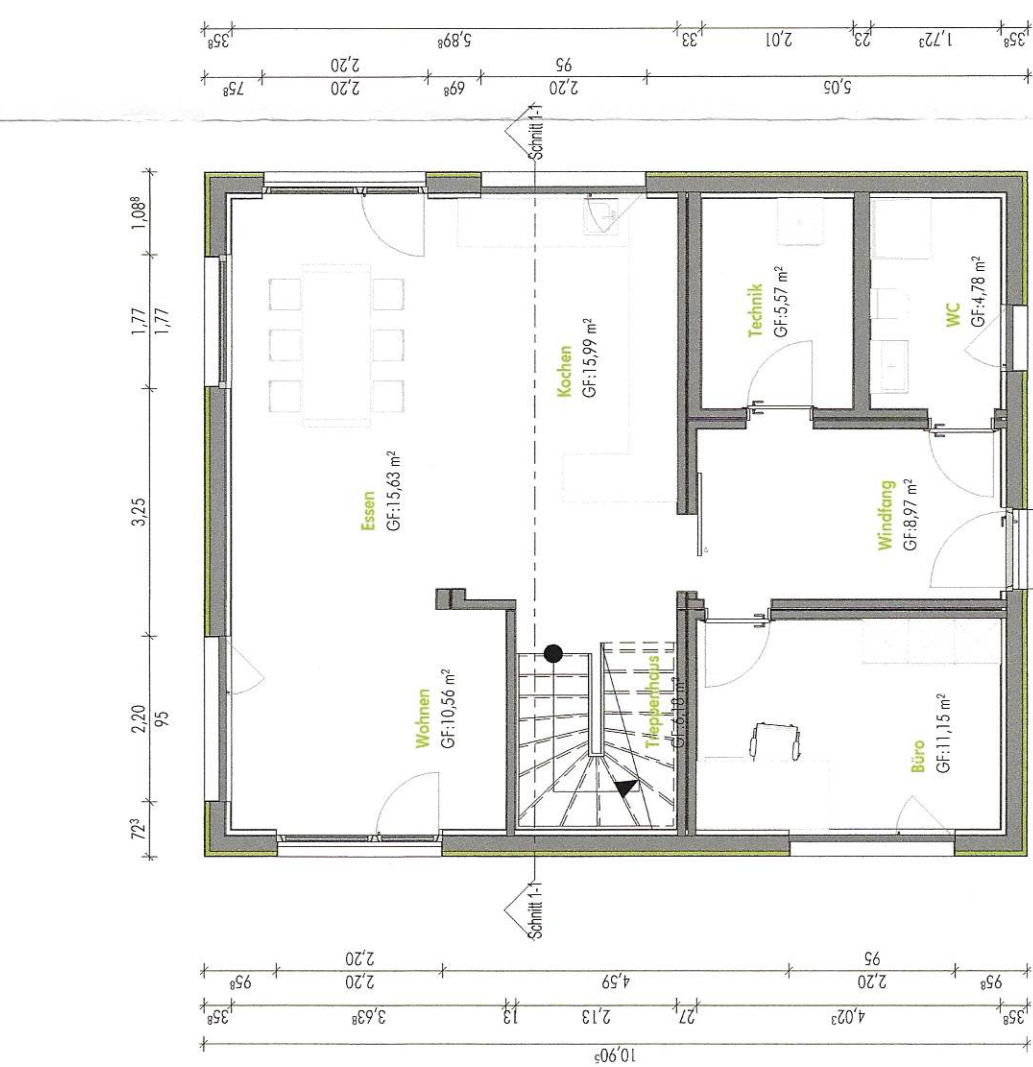


ERDGESCHOSS 1:100

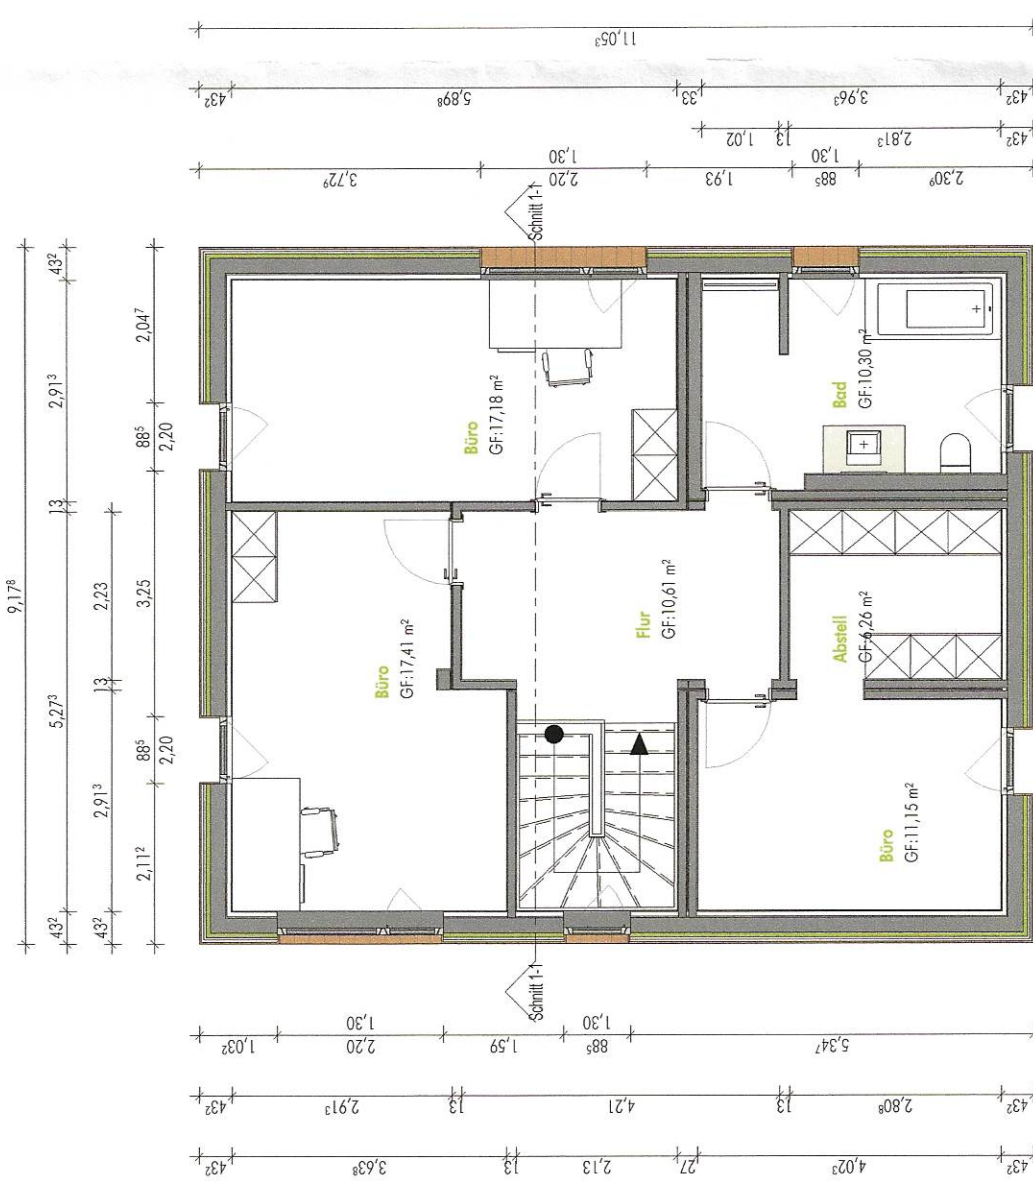


OBERGESCHOSS 1:100

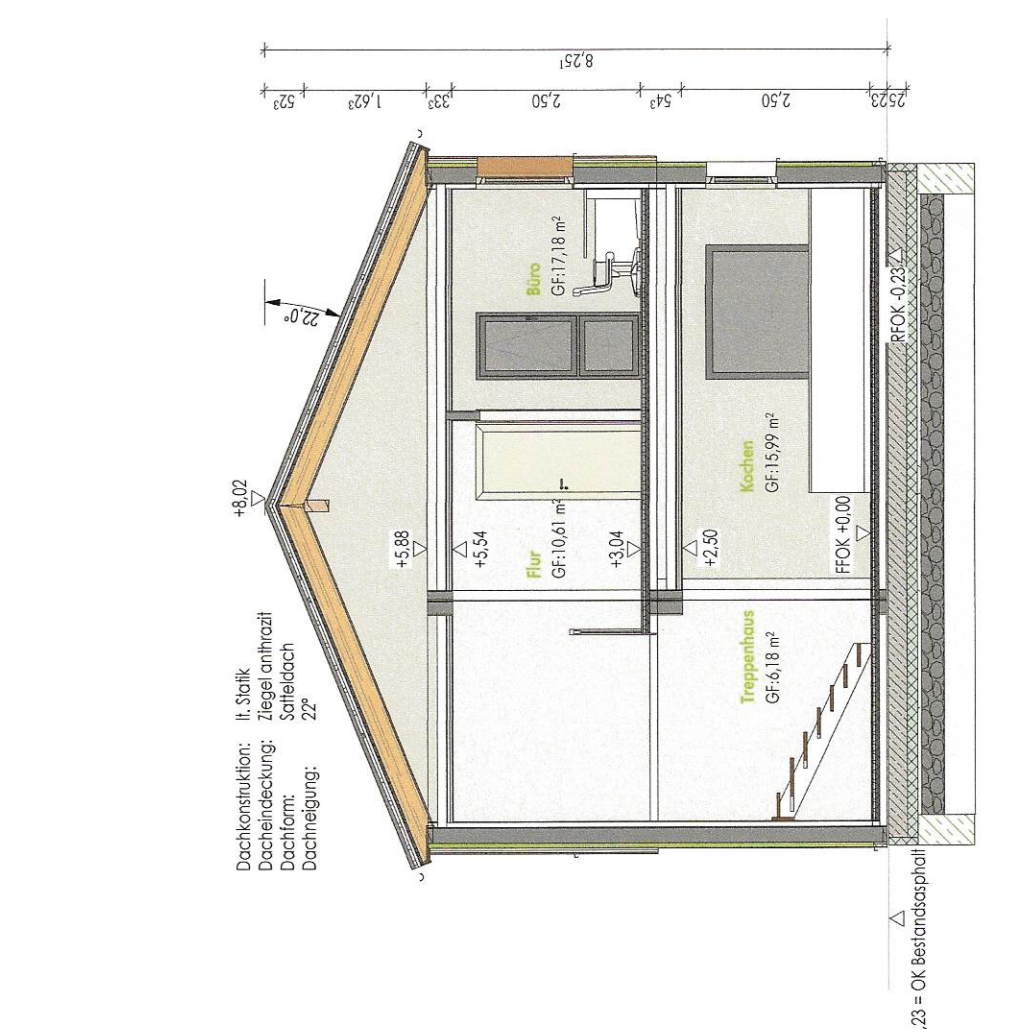

SCHNITT 1-1 1:100

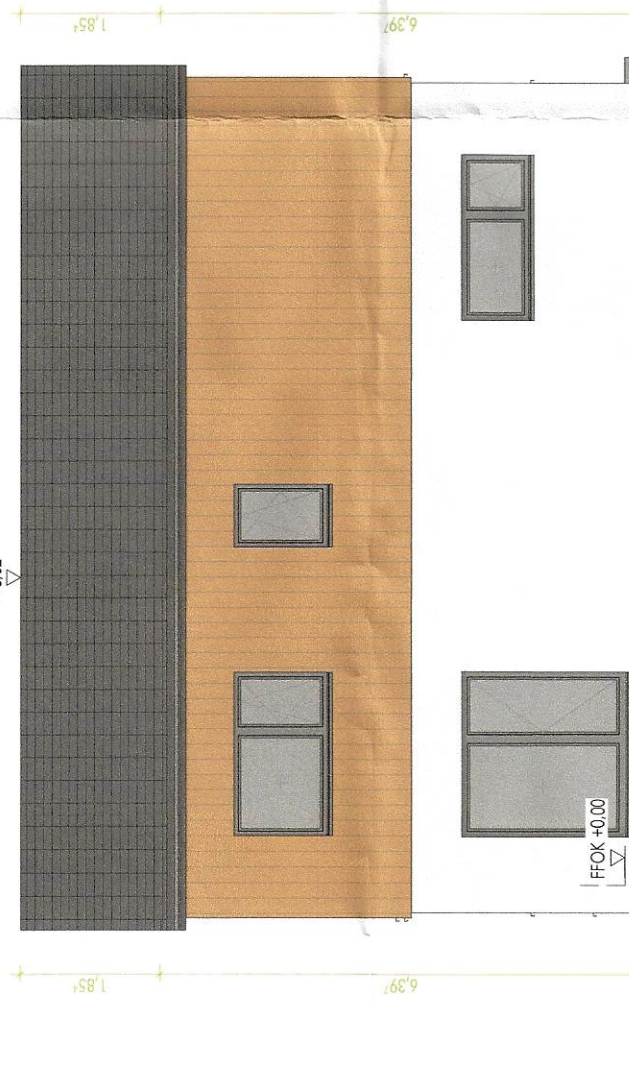

OSTEN 1:100

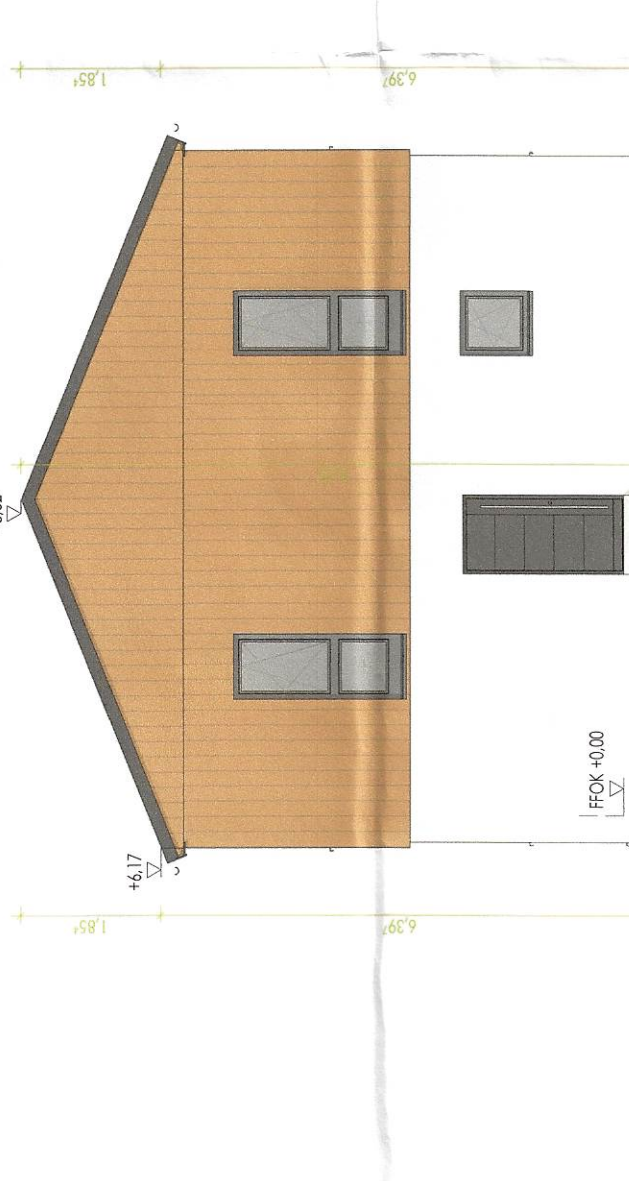


SÜDEN 1:100



NORDEN 1:100



WESTEN 1:100

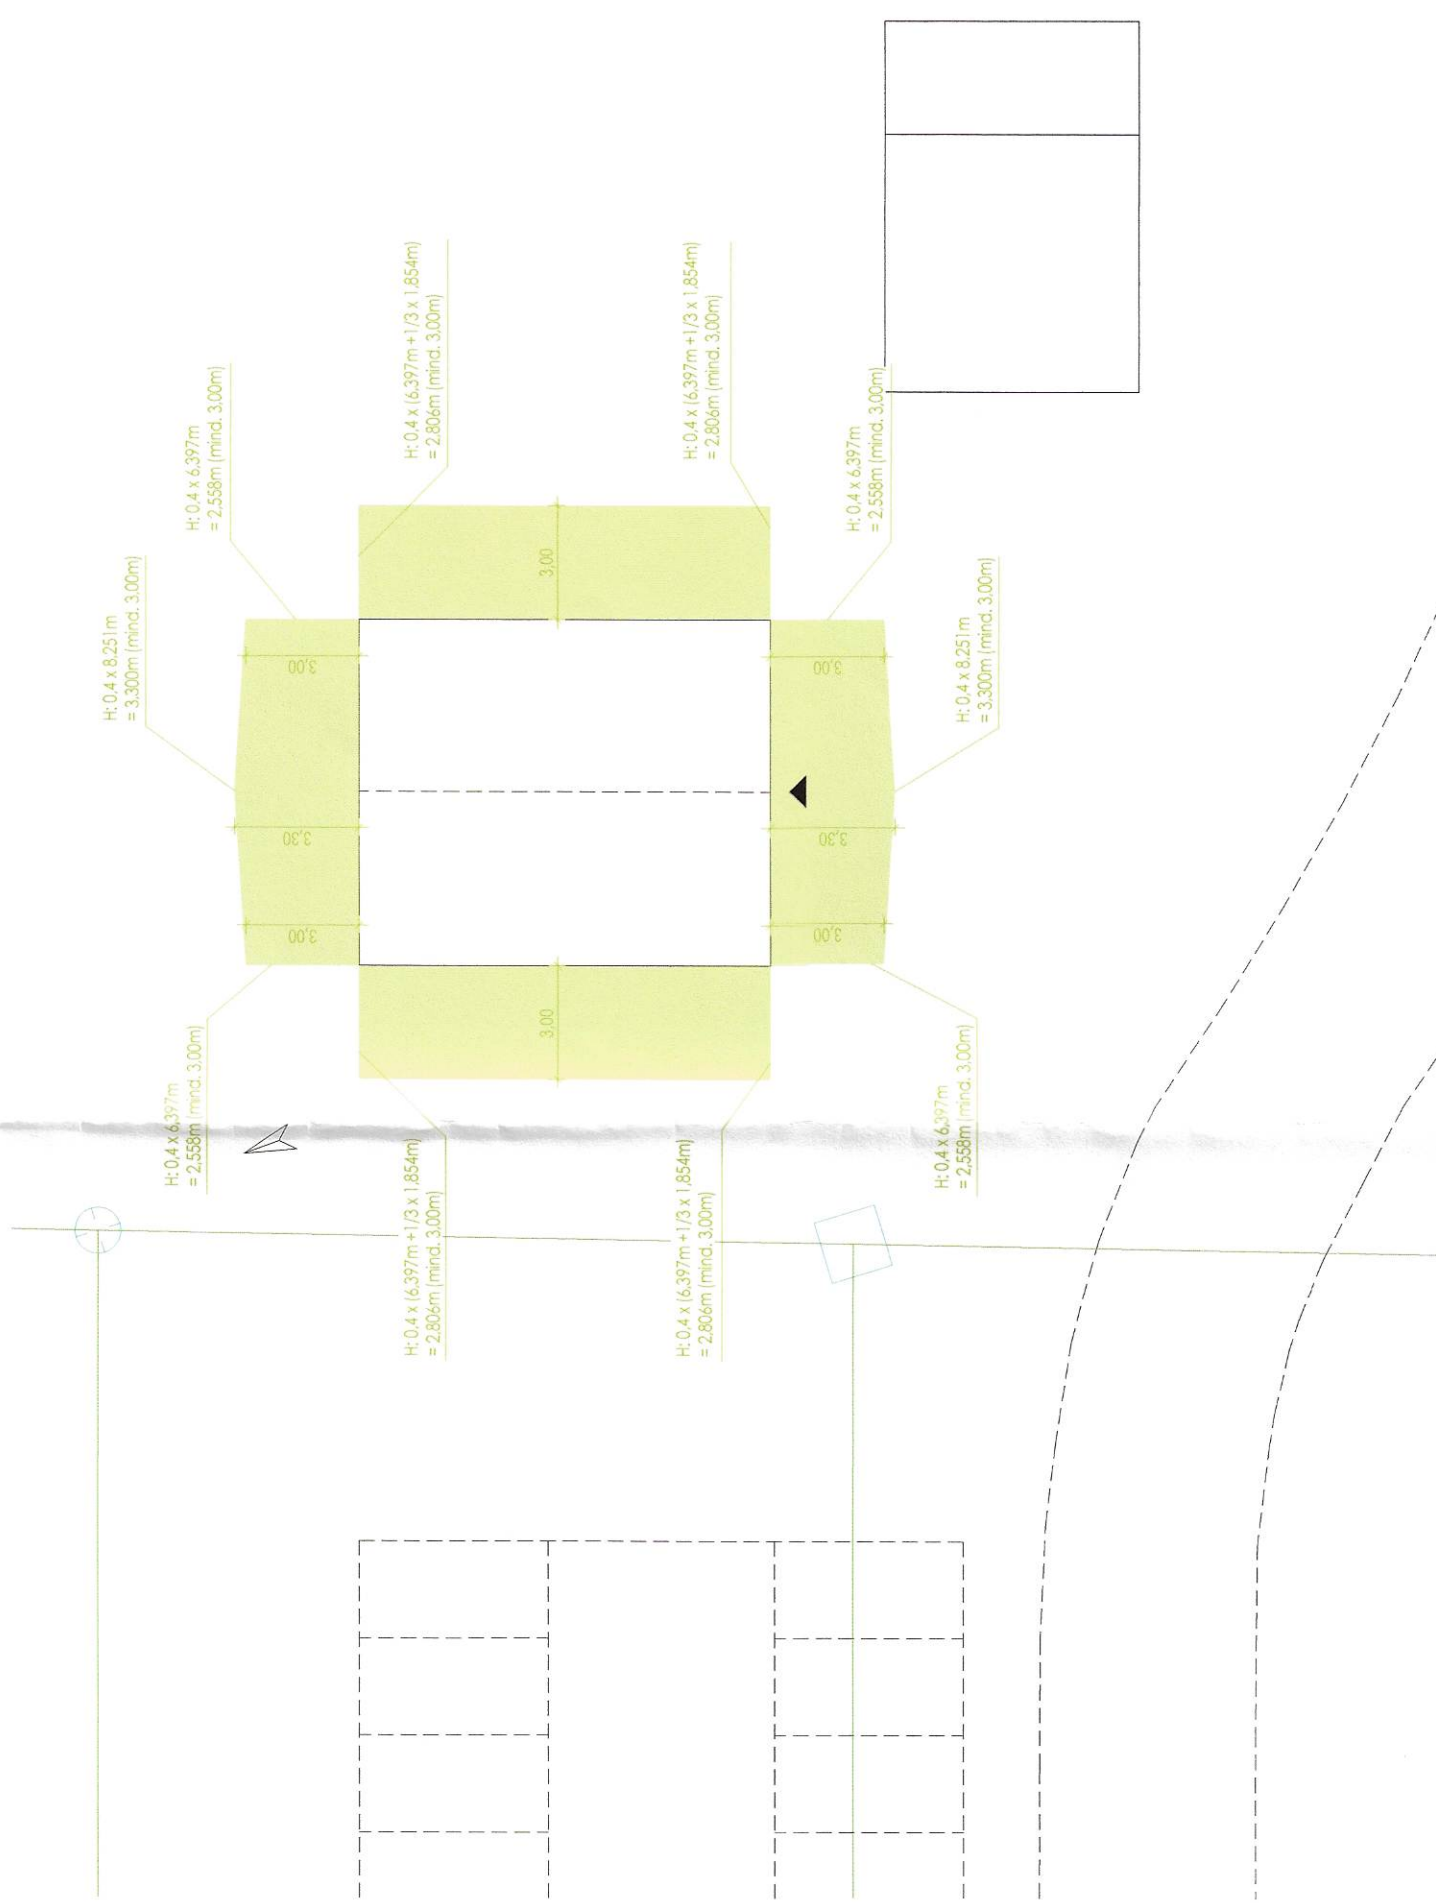

ABSTANDSFLÄCHENPLAN 1:200

GENEHMIGUNGSPLANUNG

NEUBAU EINES MUSTERHAUSES (HAMMERBERG)

BAUHERR	Ziegler-Haus GmbH Zur Betenmühle 1 D- 95703 Plößberg	BAUORT	Ziegler-Haus GmbH Zur Betenmühle 1 / Flur-Nr. 57/33 D- 95703 Plößberg
NACHBARN	R.Nr. 58/2: Gern. Lebereder - Freital/Bayern Flurstücksweg R.Nr. 1: 1/8: Gern. Lebereder - Freital/Bayern Flurstücksweg		

Ziegler-Haus GmbH
Zur Betenmühle 1
95703 Plößberg
Tel.: 09636/ 9209-4700
Fax: 09636/ 9209-1799
E-Mail: info@zieglerhaus.de
www.zieglerhaus.de

Ziegler-Haus GmbH
Zur Betenmühle 1
95703 Plößberg
Tel.: 09636/ 9209-4700
Fax: 09636/ 9209-1799
E-Mail: info@zieglerhaus.de
www.zieglerhaus.de

Ziegler-Haus GmbH
Zur Betenmühle 1
95703 Plößberg
Tel.: 09636/ 9209-4700
Fax: 09636/ 9209-1799
E-Mail: info@zieglerhaus.de
www.zieglerhaus.de