


30,40m bis AK Parkplätze

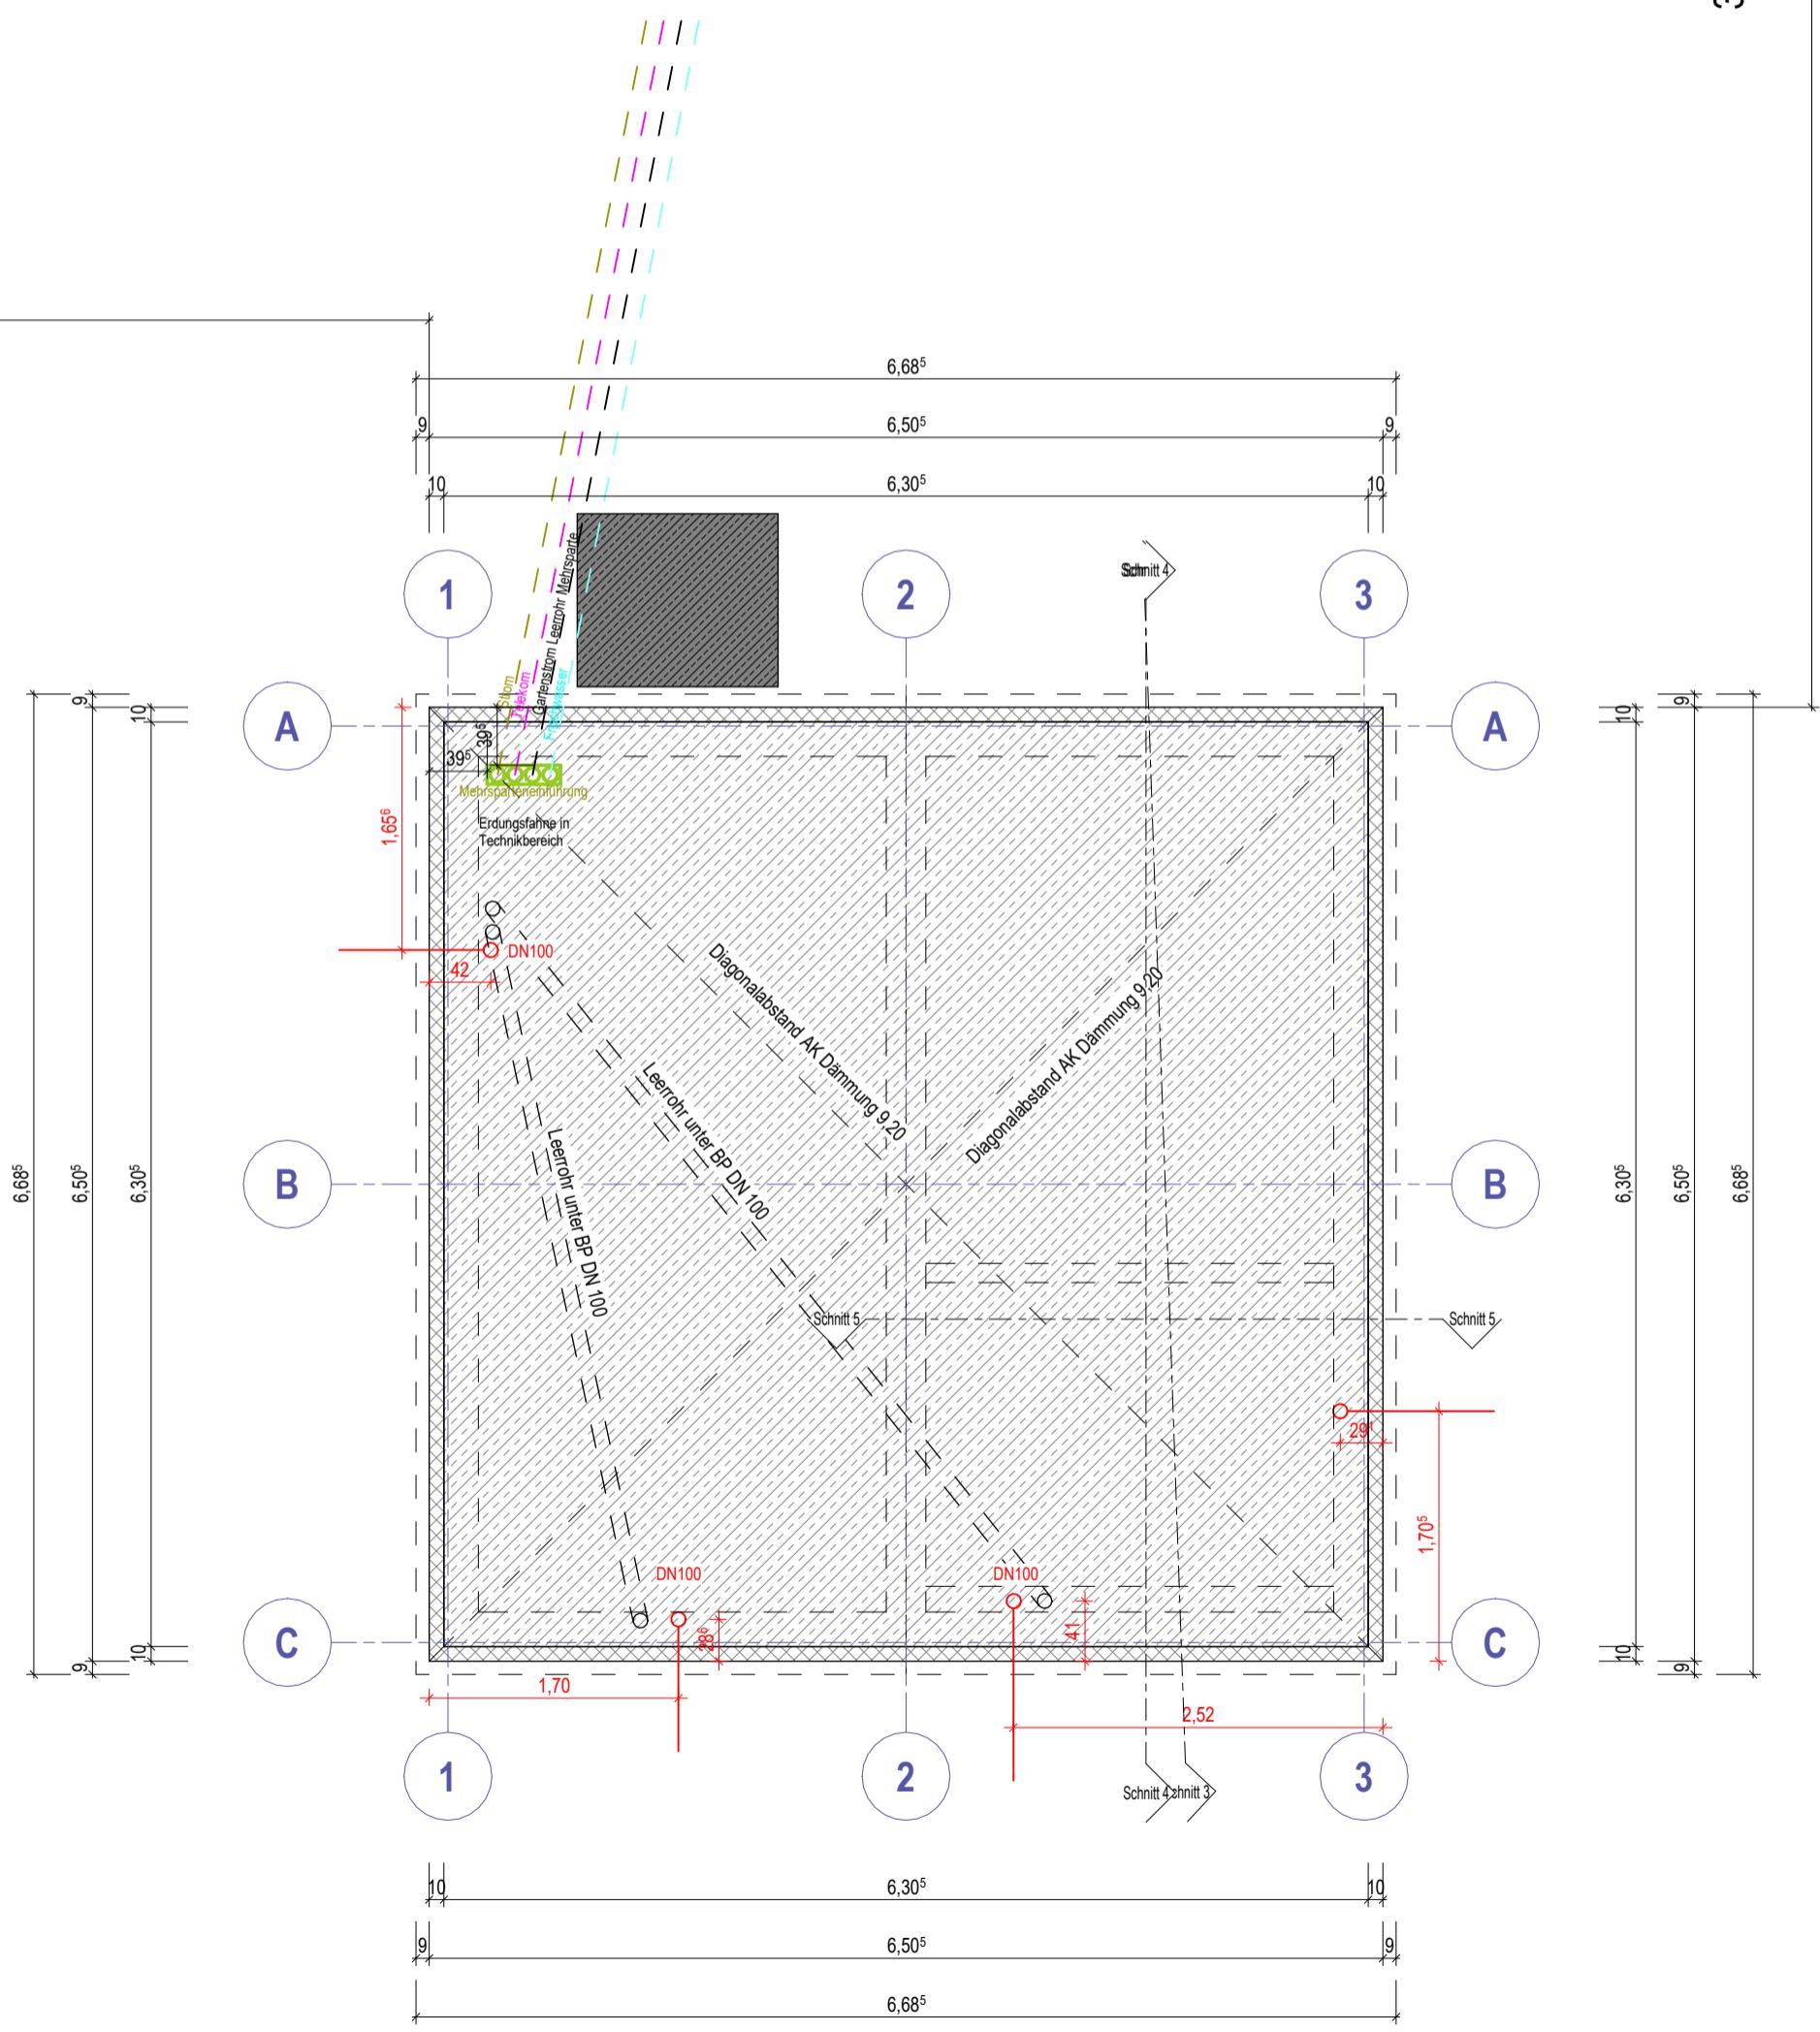

# WERKPLANUNG

# Bodenplatte Tinyhaus

BAUHERR	
BAUORT	



Ziegler-Haus GmbH  
Zur Betzenmühle 1  
95703 Plößberg

---

Tel.: 09636/ 9209-4700  
Fax: 09636/ 9209-4799  
Mail:  
[info@zieglerhaus.de](mailto:info@zieglerhaus.de)  
[www.zieglerhaus.de](http://www.zieglerhaus.de)



INHALT	Grundrisse, Schnitte, Ansichten
2022	LS