




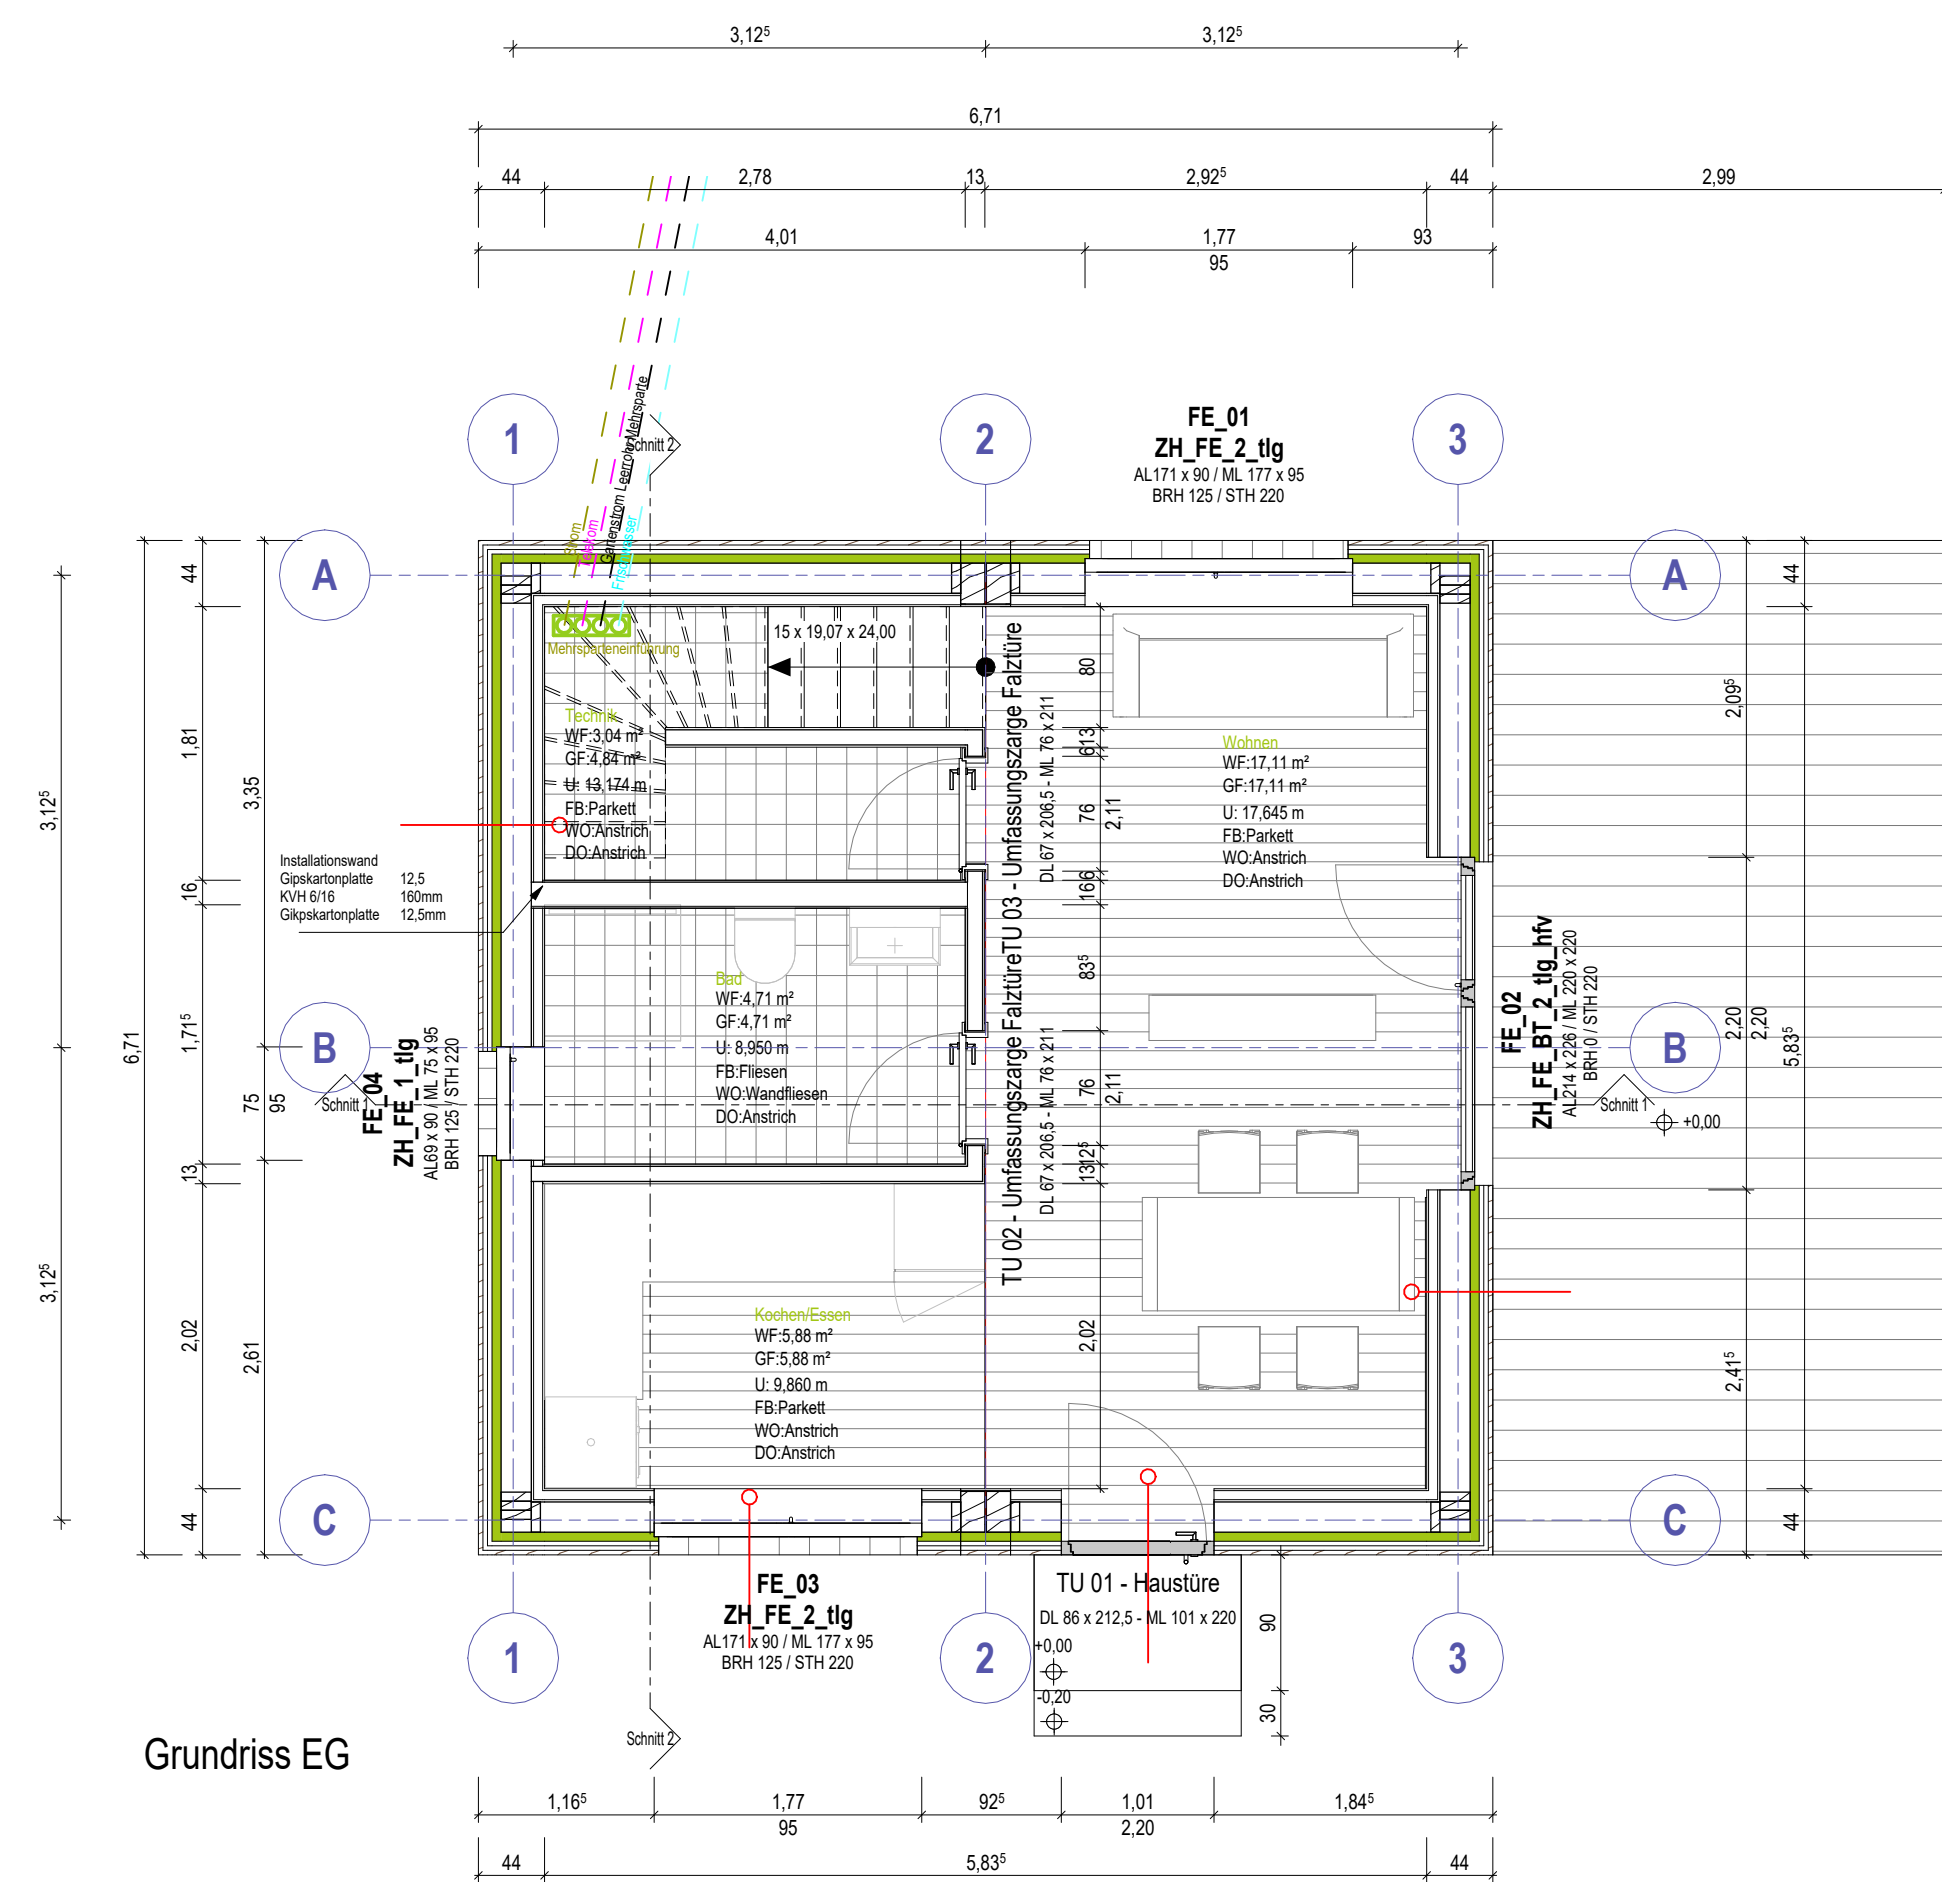


Grundriss EG

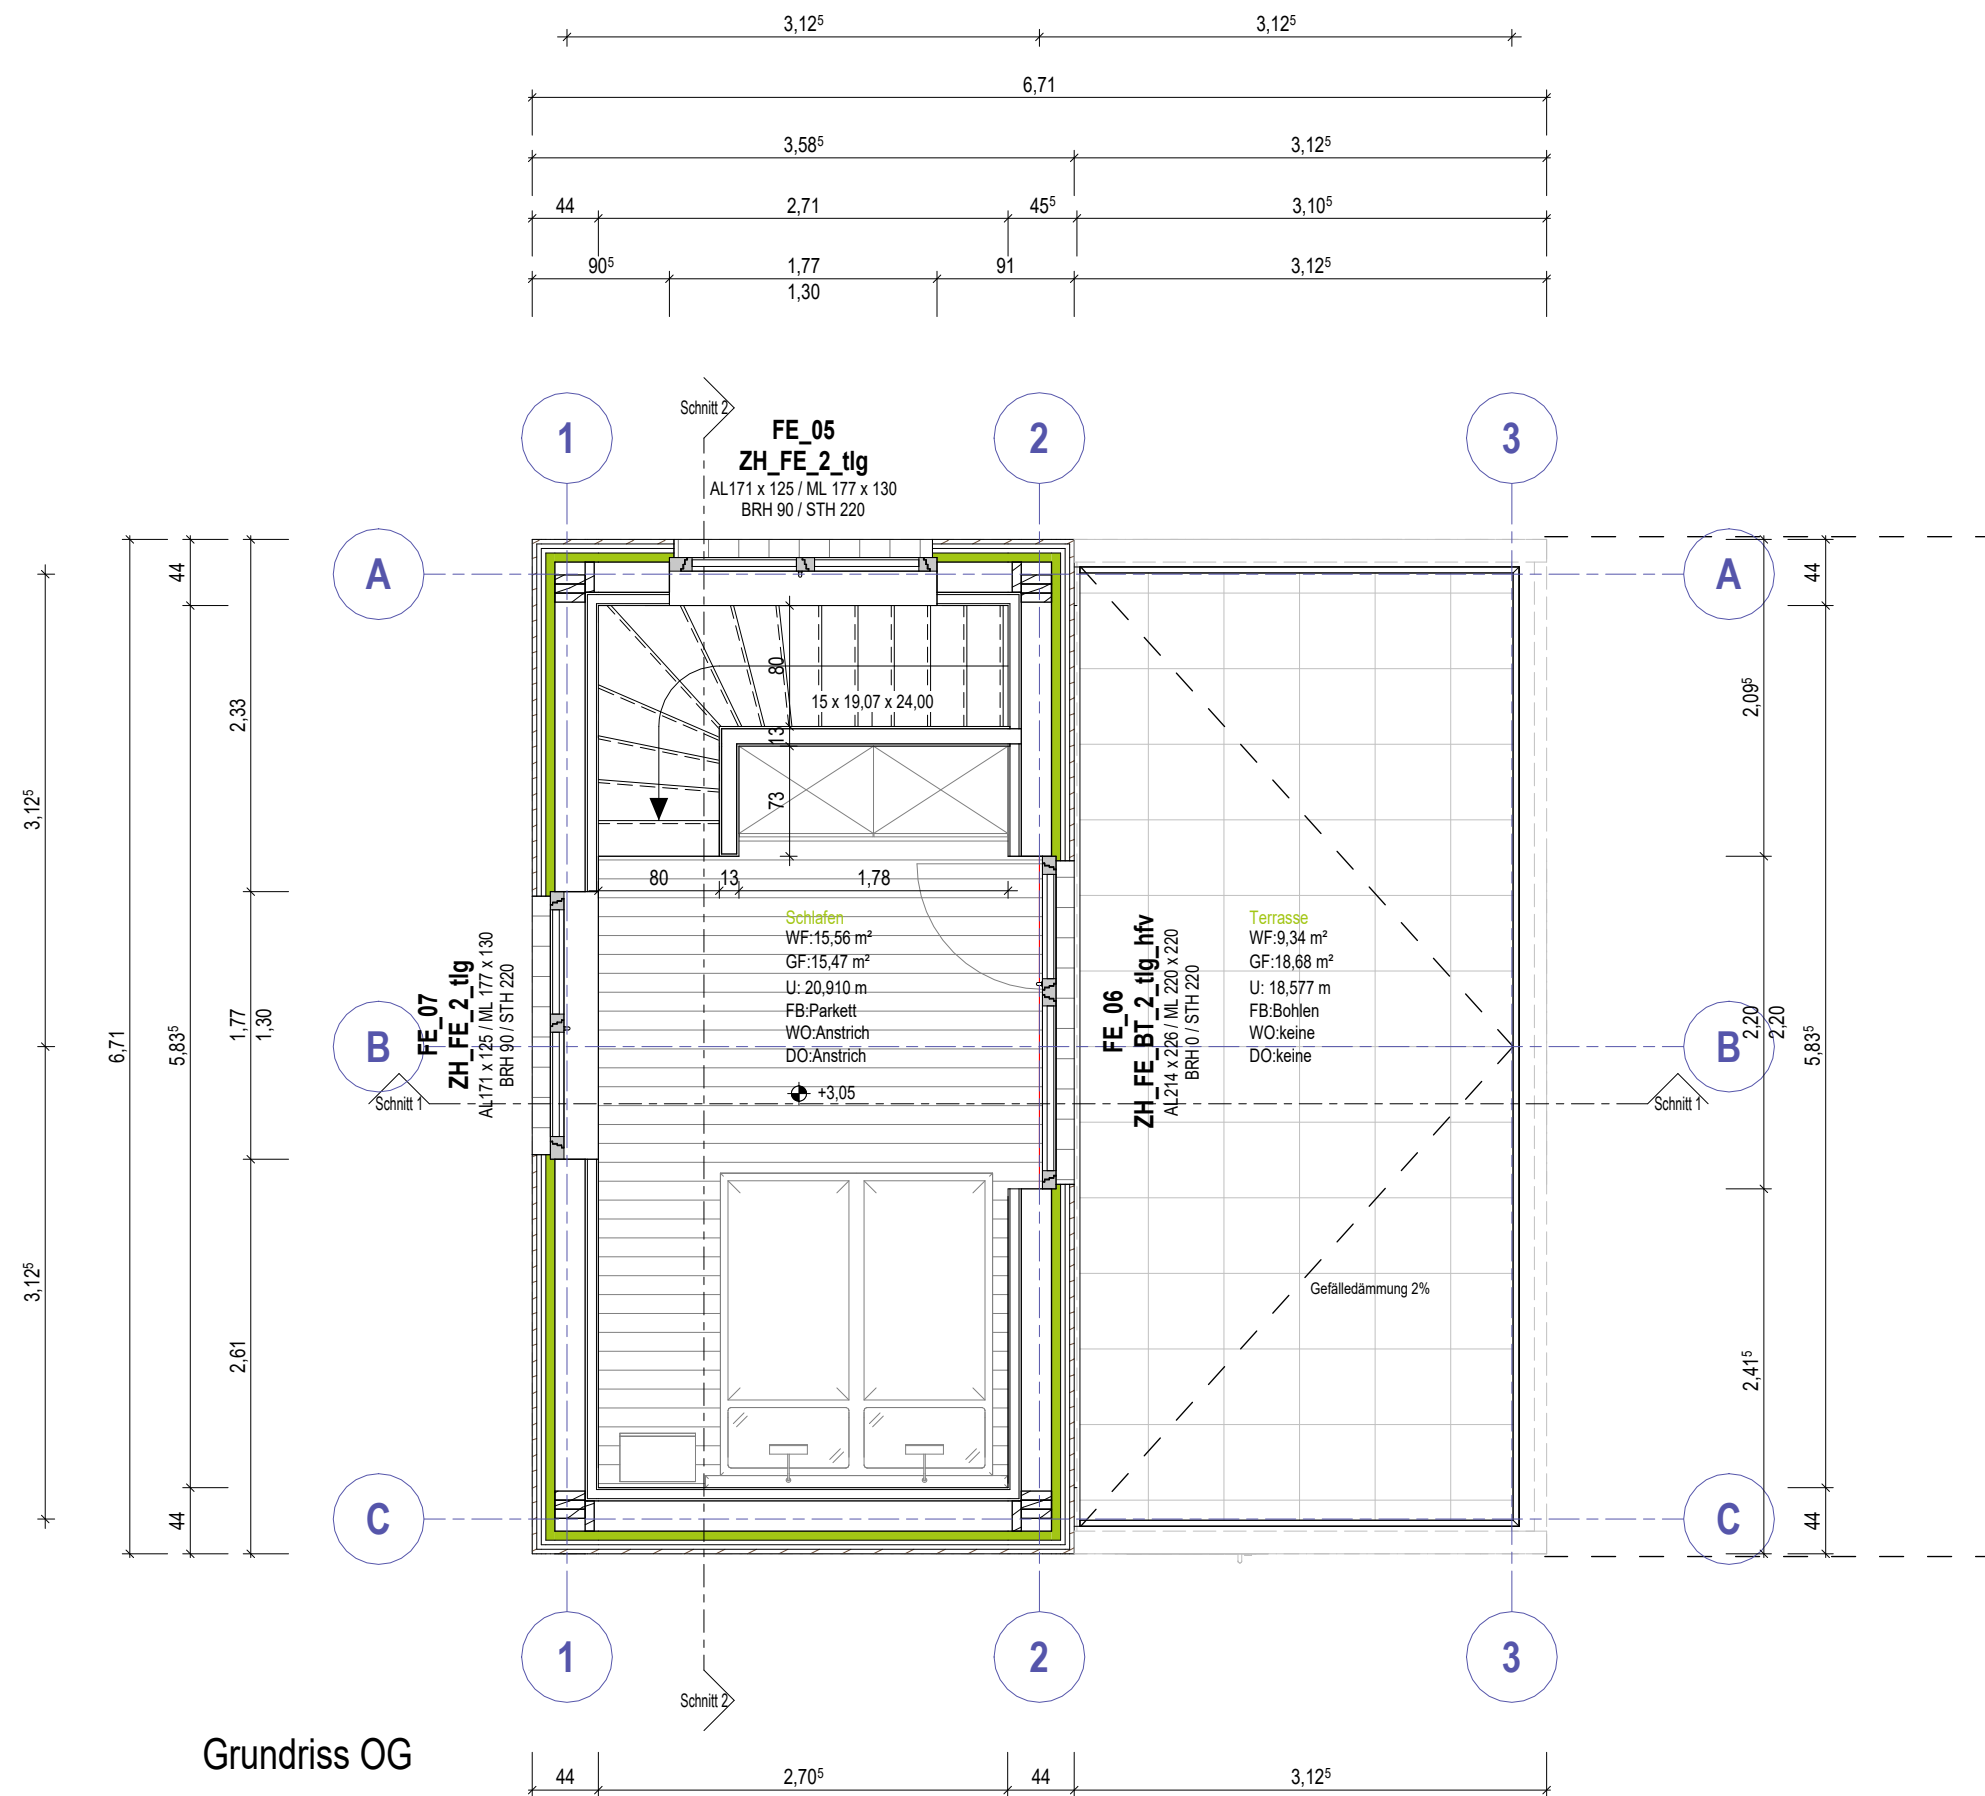


Grundriss OG

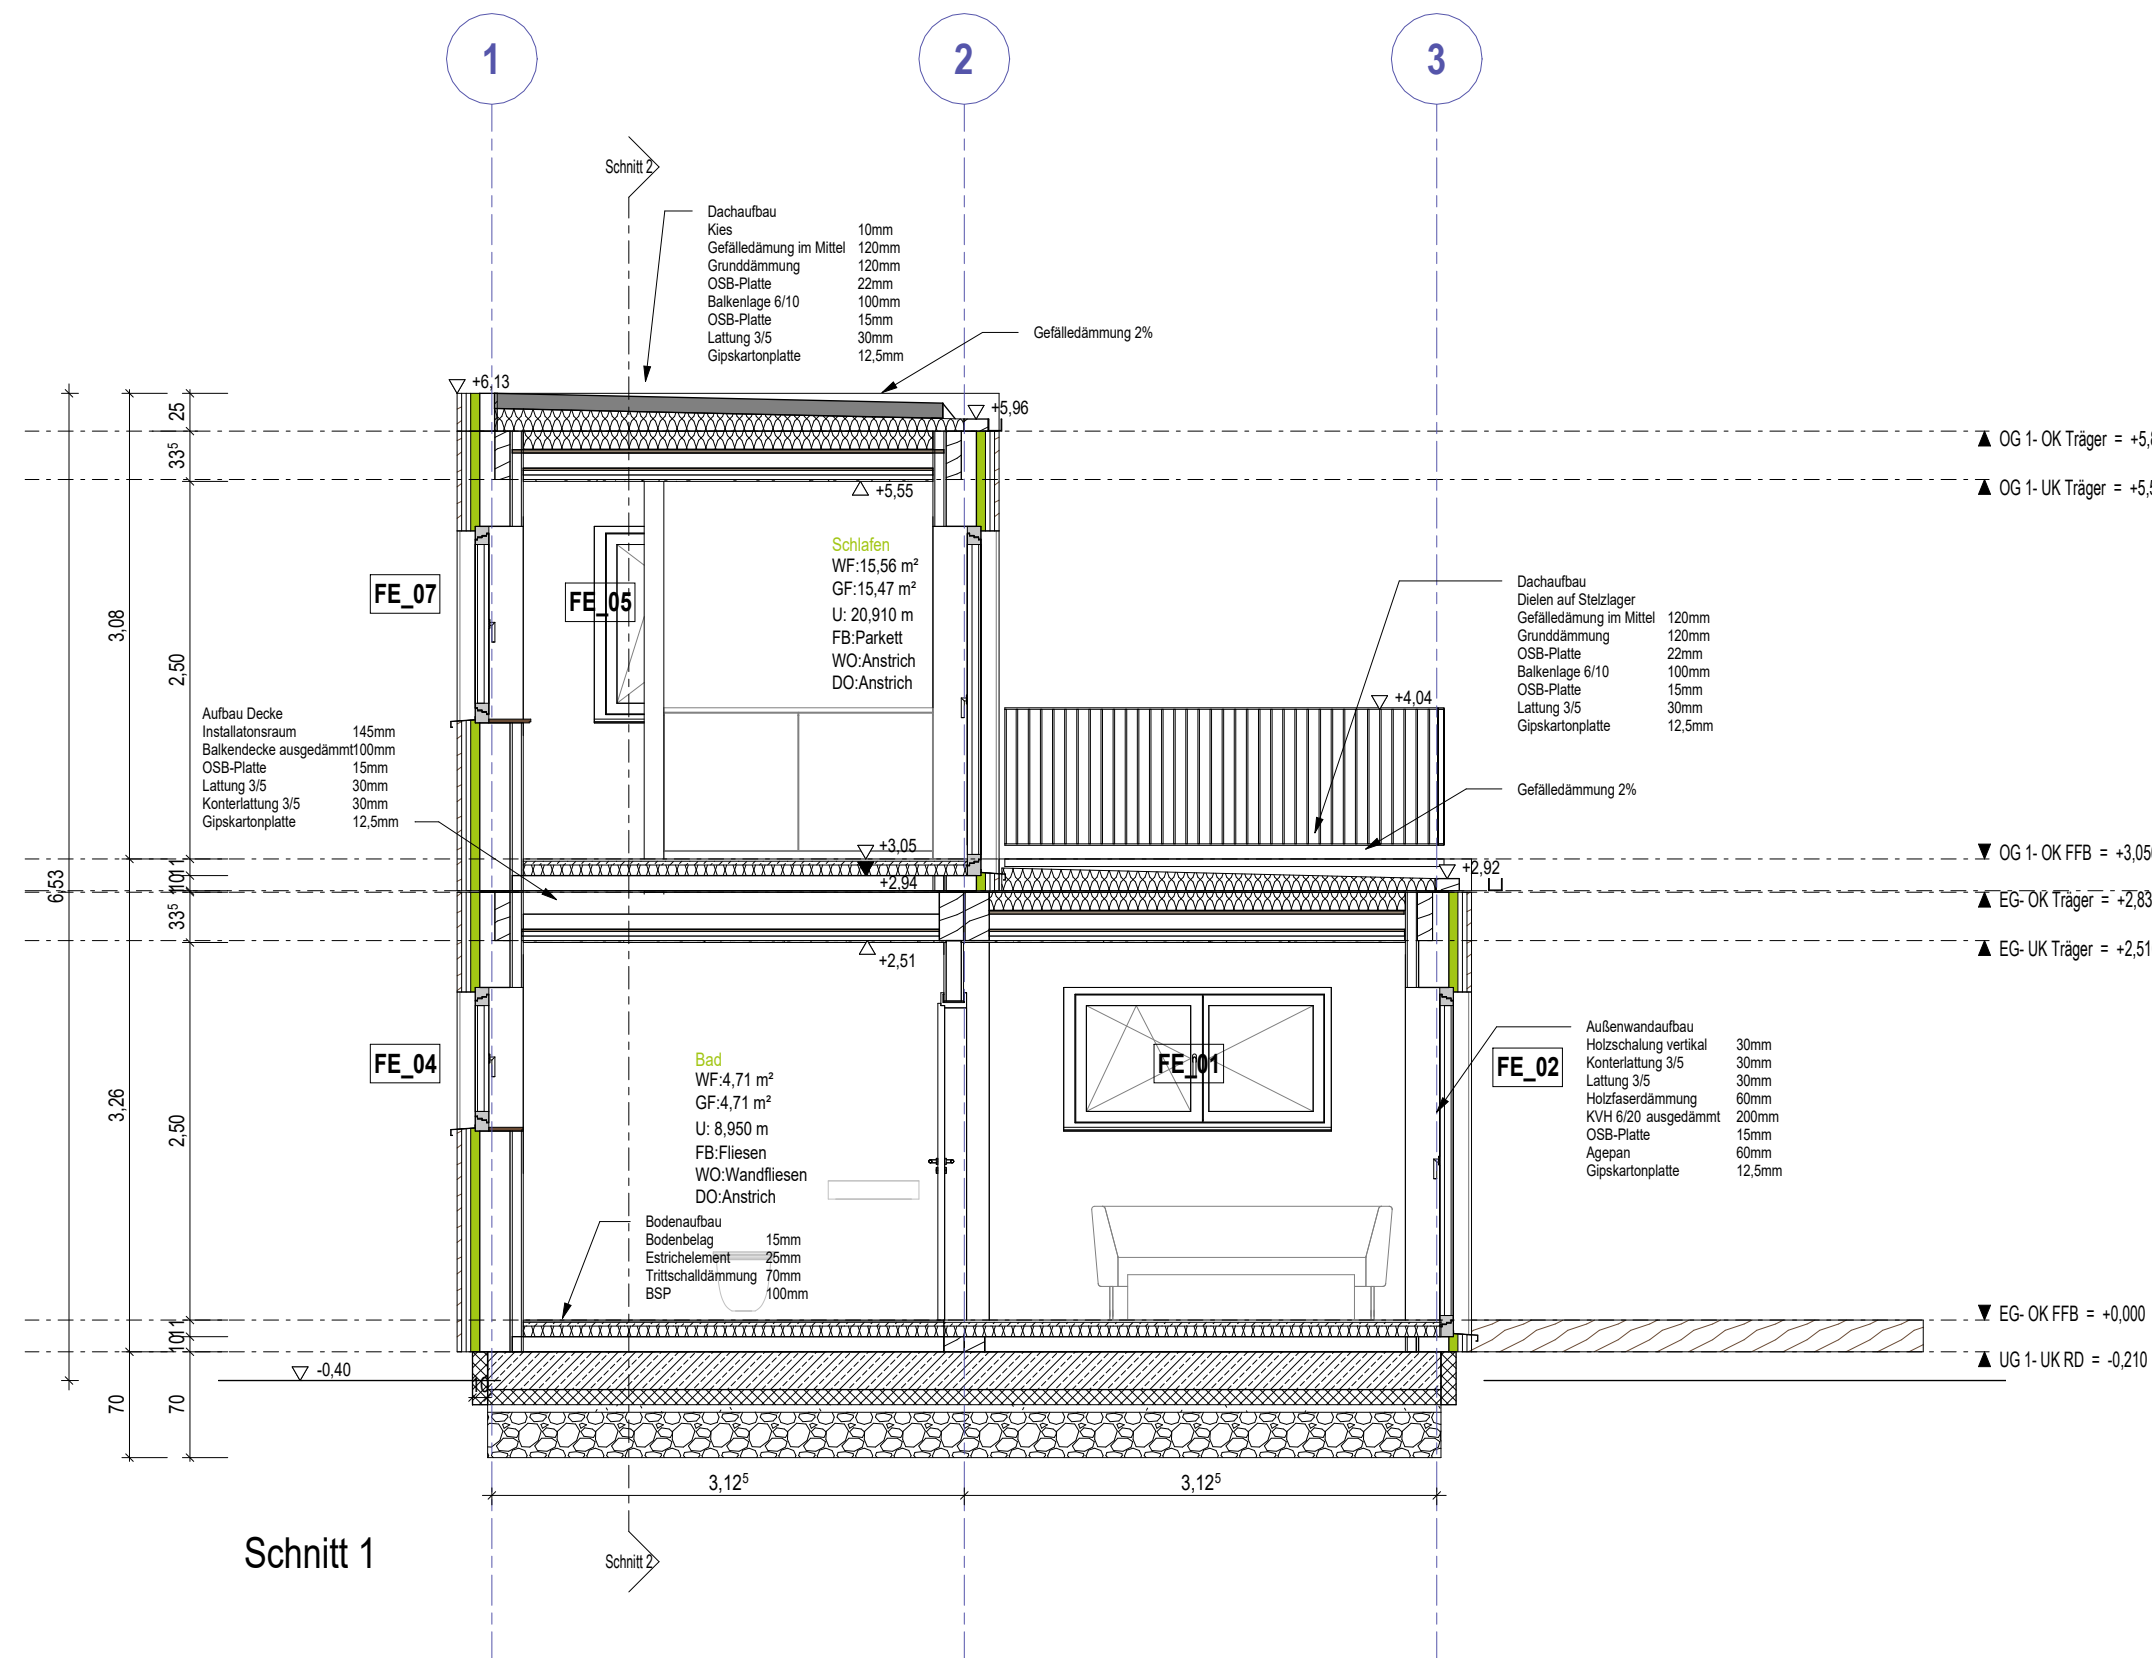

Schnitt 1

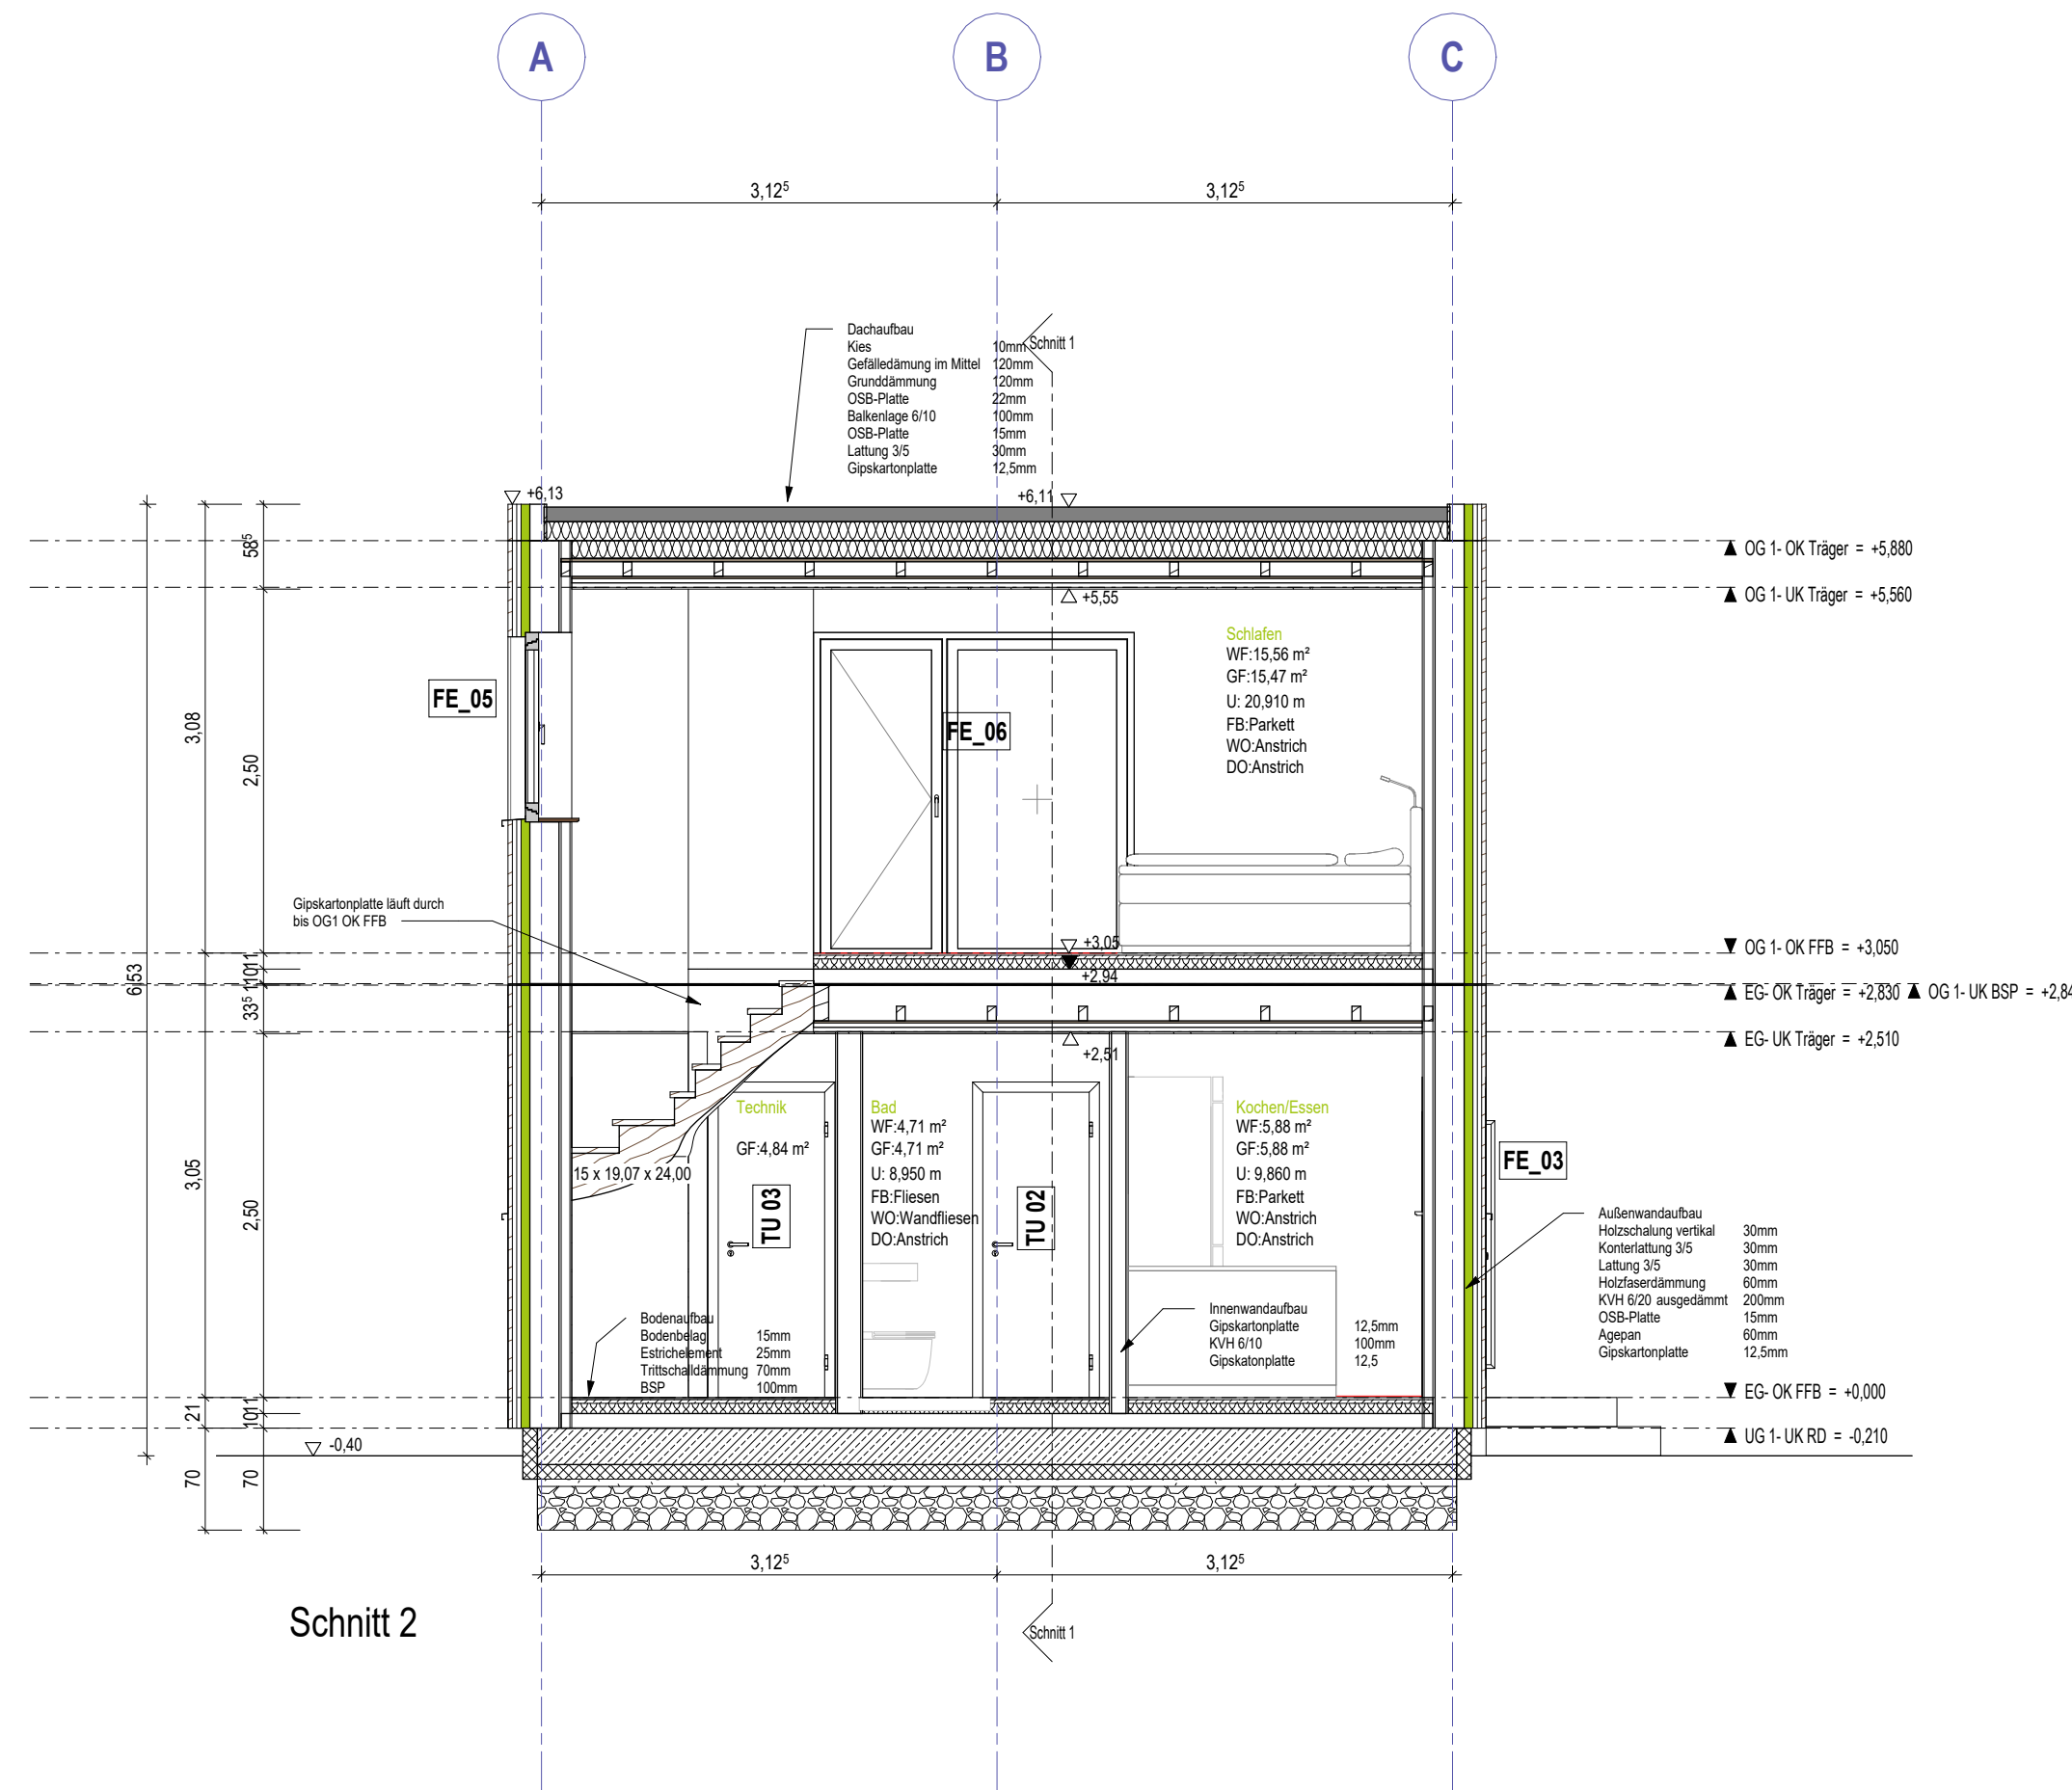


Schnitt 2

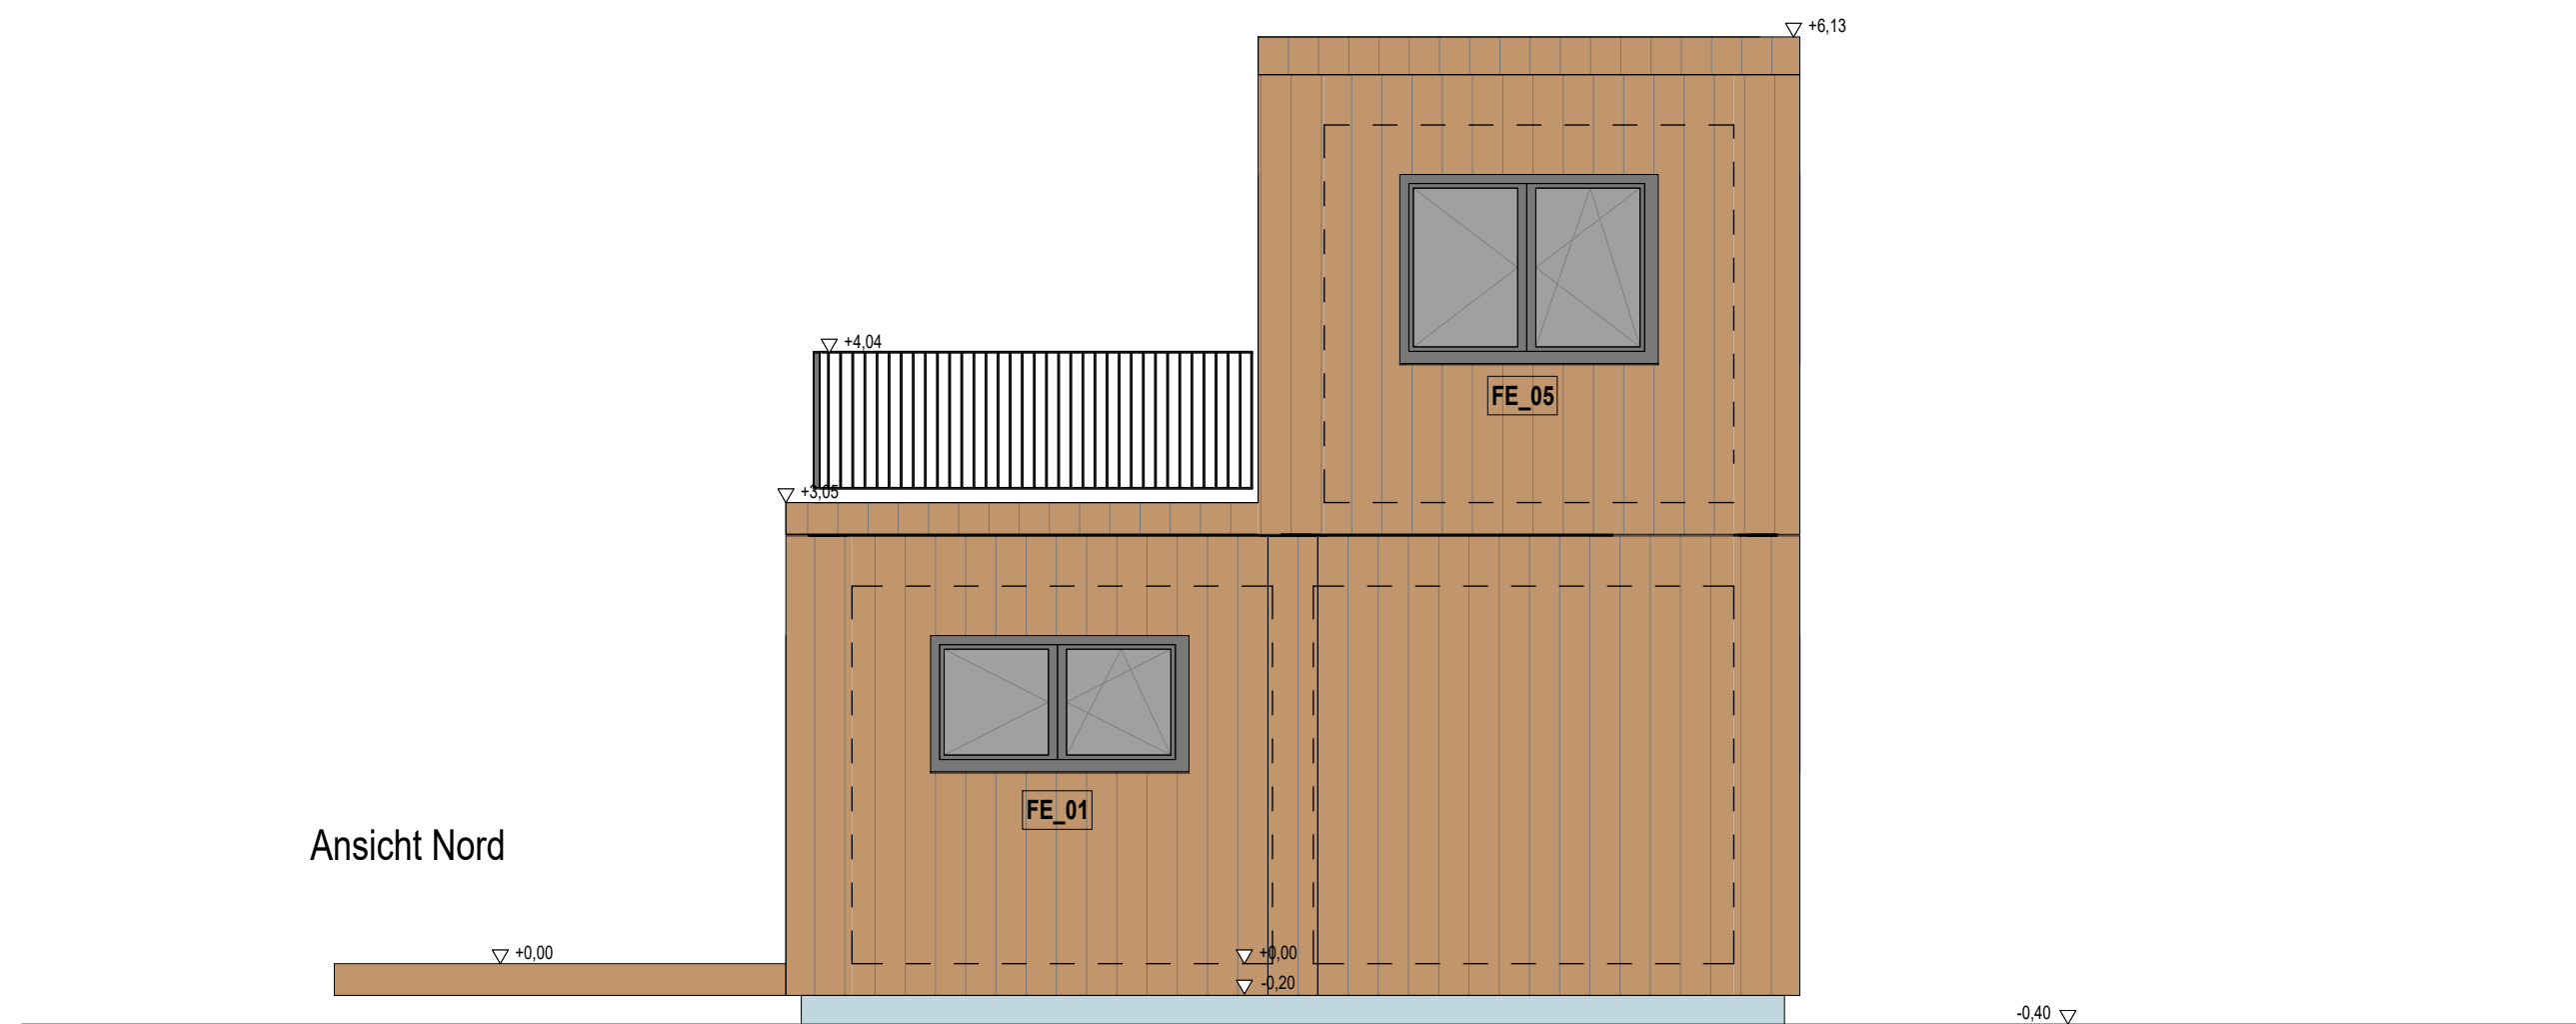


Ansicht Nord



Ansicht Ost

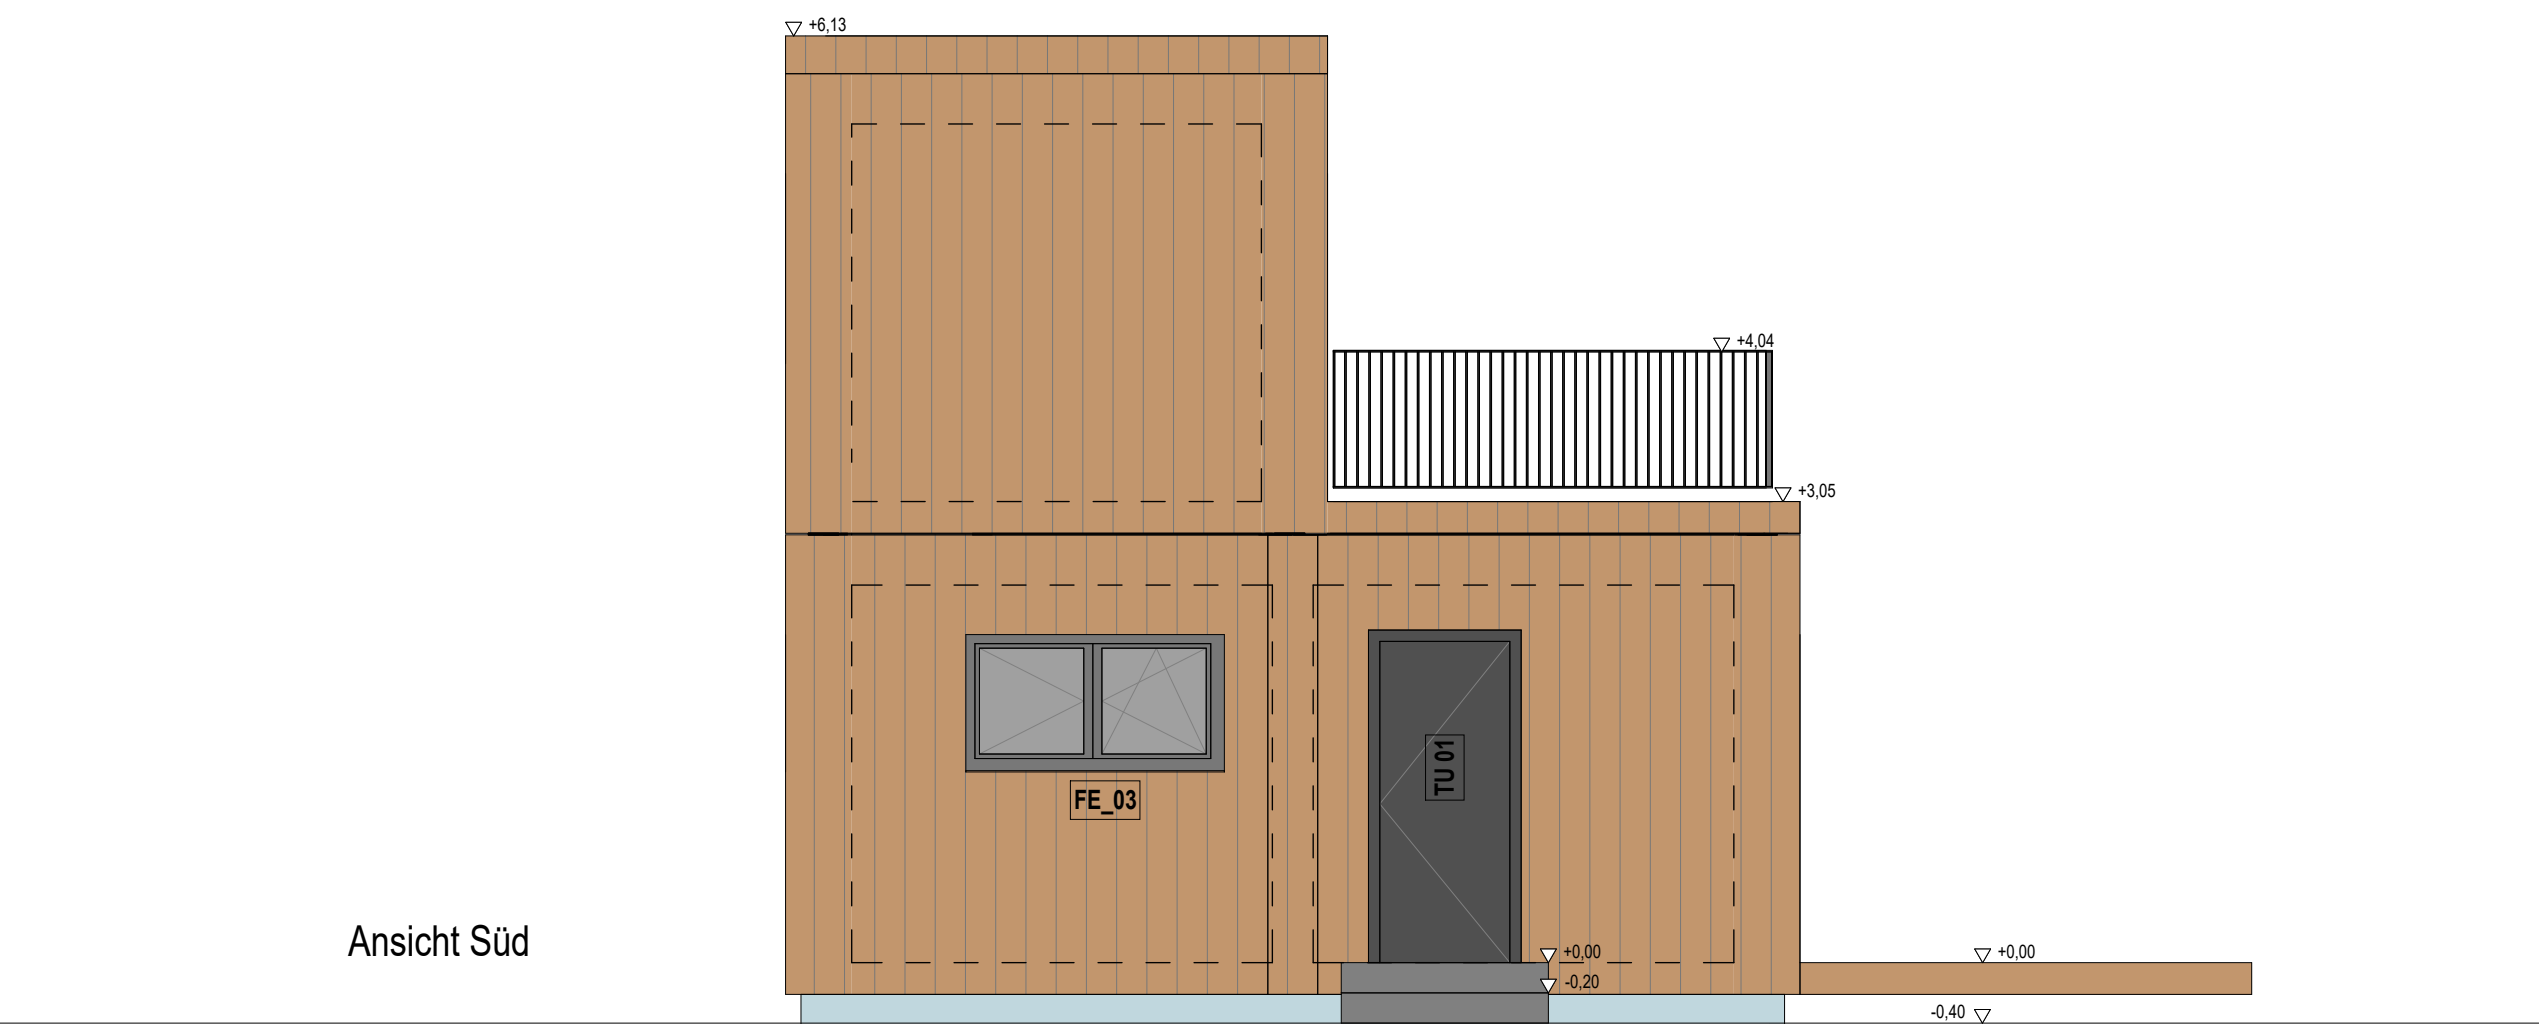

Ansicht Süd

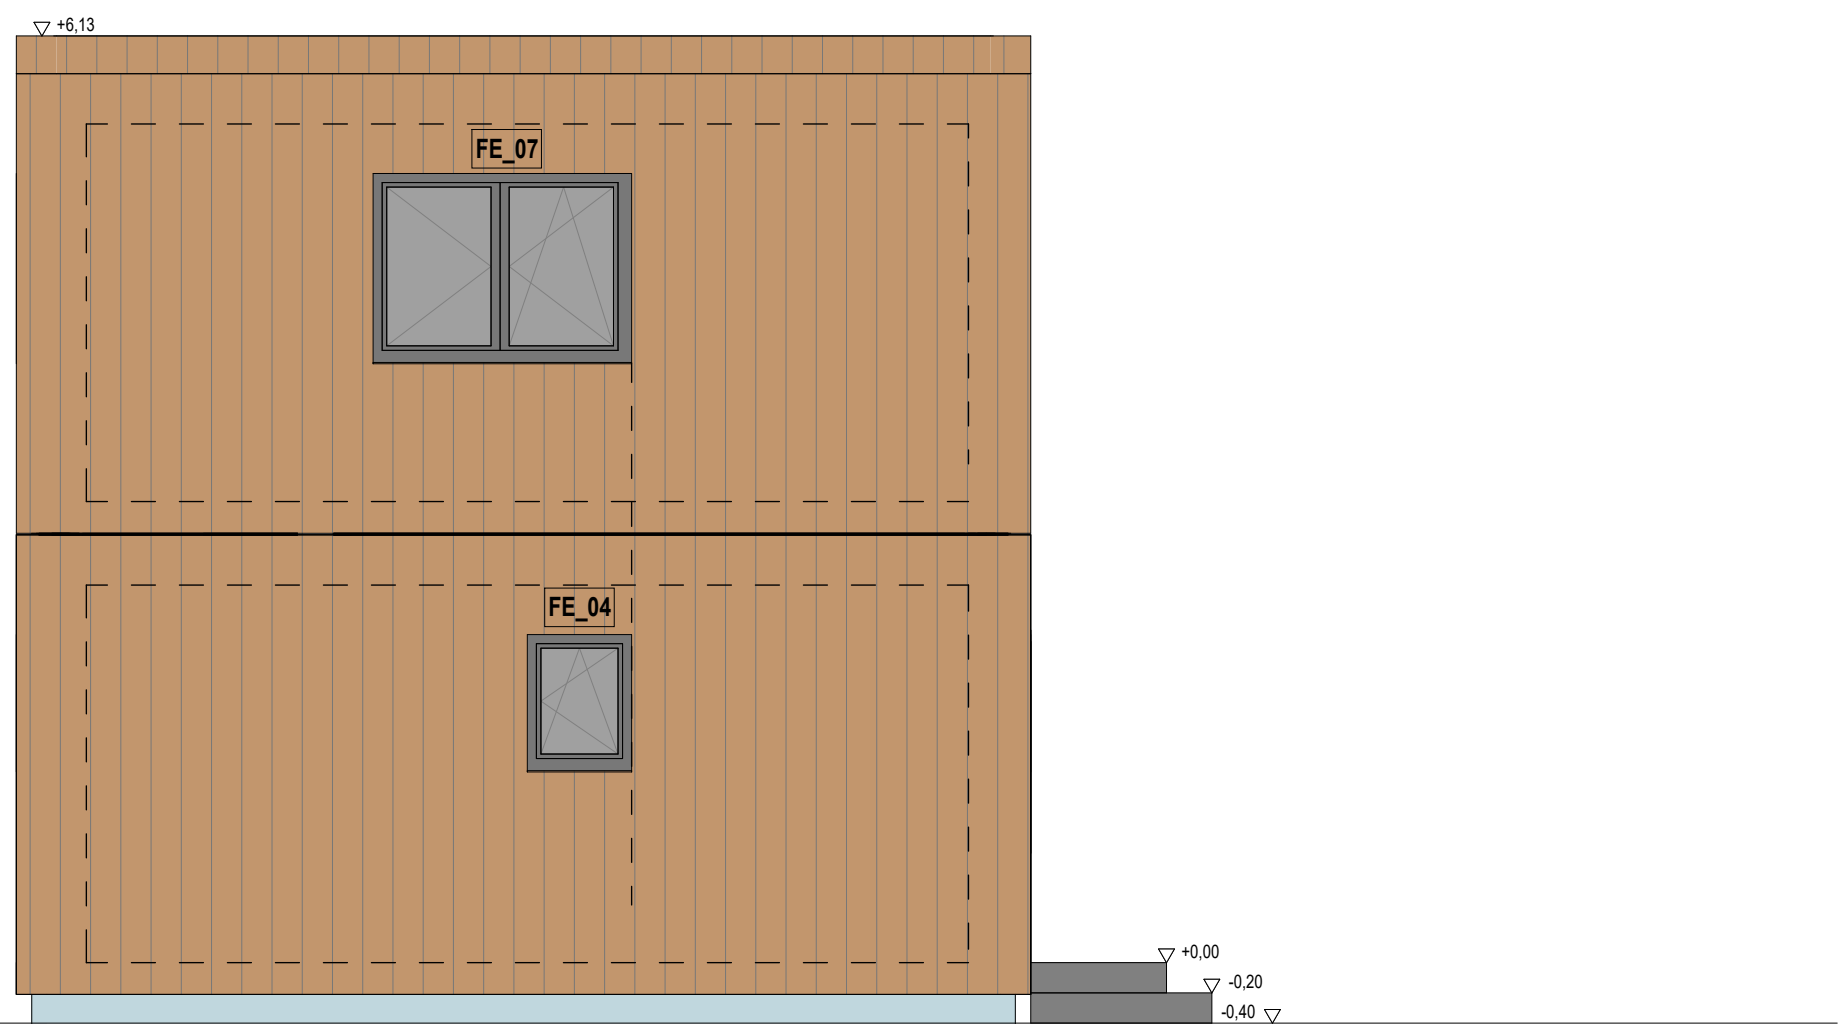

Ansicht West

WERKPLANUNG

3 Modulhaus

BAUHERR

BAUORT

ÄNDERUNGEN

IND.	DATUM	ÄNDERUNGEN	BEARBEITER

PLANUNG

Ein Unternehmen der Zieglergroup.

Ziegler-Haus GmbH
Zur Betzenmühle 1
95703 Plößberg
Tel.: 0936/9209-4700
Fax: 0936/9209-4799
Mail: info@zieglerhaus.de
www.zieglerhaus.de



INHALT

Grundrisse, Schnitte, Ansichten

2022

07.02.2023

WP

1:50m/cm

LS/MG